


Index	Datum	Änderungen
A	15.11.2023	Stand Baueingabe
B	16.1.2024	Anpassungen / Lösungsvorschläge im Parzellengrenzbereich zwischen Kat.Nr. 2331 / 4446 / 2585 gem. MKArch
C	23.1.2024	Baurechtliche Anpassungen im Parzellengrenzbereich zwischen Kat.Nr. 2331 / 4446 / 2585 gem. Kanton
D	30.1.2024	Korrekturplan Baueingabe
E		
F		
G		
H		
J		
K		
L		
M		

Hauptgebäude:

- Bestand
- Rückbau
- Neubau

Umgebung + Nebenbauten:

- Bestand
- Rückbau
- Neubau / Anpassungen

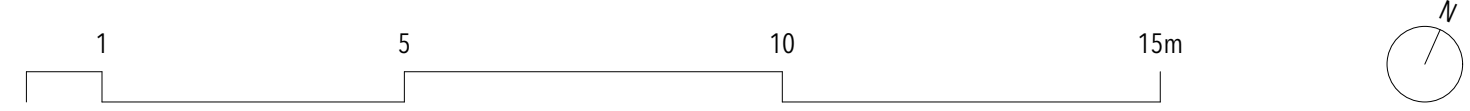

Fachgebiet	Planungsbeauftragte
Entwurf, Planung, gestalterische Leitung	Michał Krzywdziak, Architekt MSC ETH, Quellenstrasse 27, 8005 Zürich
Baumanagement und Bauleitung	Gantenbein + Partner AG, Management am Bau, Hauptstrasse 22, 9436 Balgach
Tragwerksplanung Holzbau / Brandschutz	Pirmin Jung Schweiz AG, Bahnhofpark 1, 7320 Sargans
Tragwerksplanung Massivbau	RKL Enich+Berger Ingenieurbüro AG, Kriessenerstrasse 40, 9450 Altstätten SG
Bauphysik und Akustik	Braune Roth AG, Rosengartenstrasse 8, 9404 Rorschacherberg
Gebäudetechnik	Gschwend GmbH, Santschstrasse 23, 9450 Lüdingen
Elektroplanung	Elektrobüro AG, Schöntalstrasse 1, 9450 Altstätten

Michał Krzywdziak* . Architekt MSC ETH . Quellenstrasse 27, 8005 Zürich . www.krzywdziak.ch . 044 517 80 20


Altstätten, den 30.1.2024

Grundeigentümer- und Bauherrschaft Primarschulgemeinde Altstätten
Bahnhofstrasse 5
9450 Altstätten SG

Projektverfasser Architekt Michał Krzywdziak Architekt MSC ETH
Quellenstrasse 27, 8005 Zürich
077 432 82 24 . m@krzywdziak.ch



Schuleinheit Höflibach: Bildstrasse 12 / Schulsekretariat: Bahnhofstrasse 5 . 9450 Altstätten . www.schalt.ch . 071 757 93 00

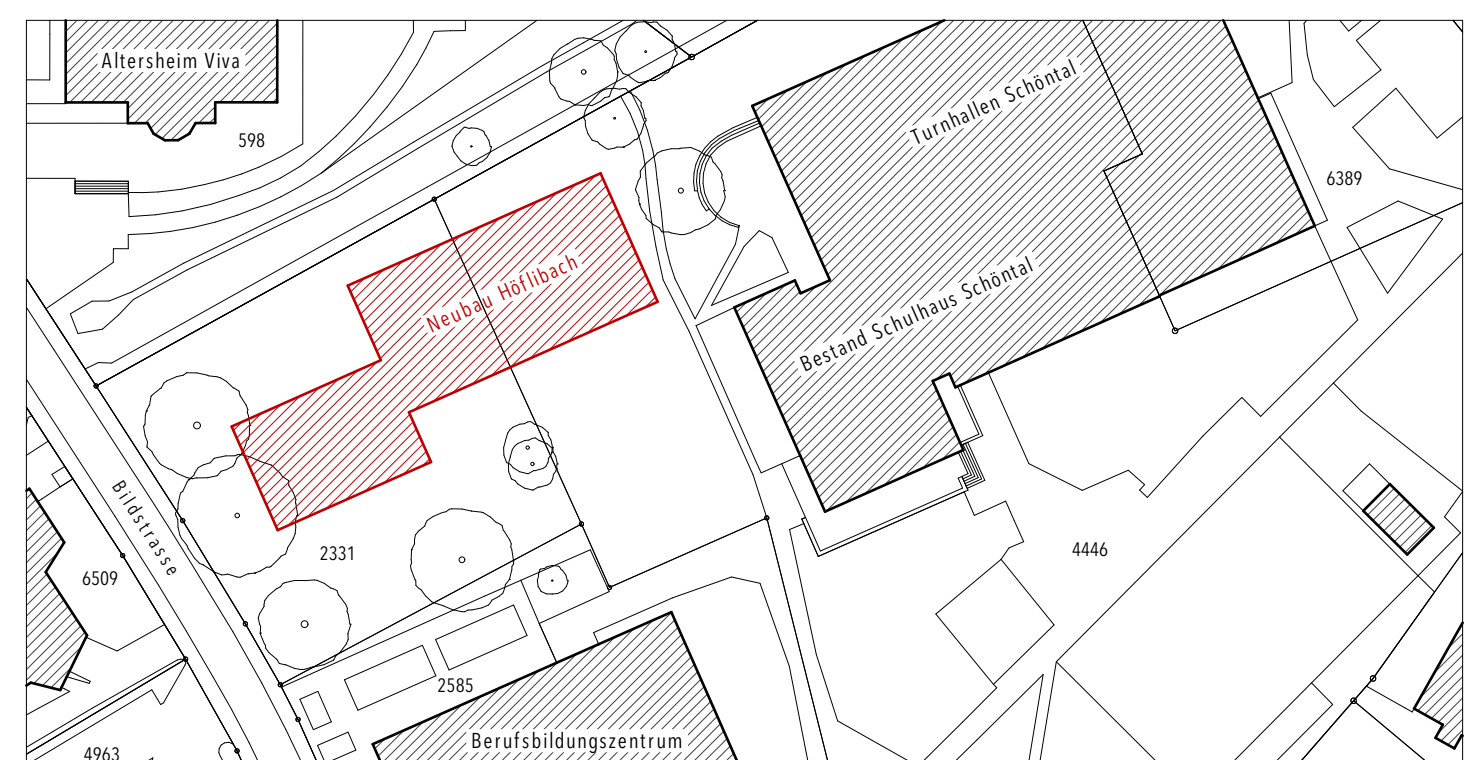

AST_Höflibach - Erweiterungsneubau Grundriss Erdgeschoss mit Umgebung 1:100

Projekt-Code	AST-HFB	SIA-Phase	33, BEWILLIGUNGSVERFAHREN
Planstandsdatum	30.1.2024	Plan-Nummer	33_001
Plangrösse	126.0 x 75.0 cm	Plan-Index	D
Quelldaten CAD	AST-HFB_A_33BE_Haupttafel.gn	Dateiname Plan	240130_AST-HFB_A_33BE_001_GR_EG_100.pdf

*Aussprache CH: mihau gschiff-tsckh / EN: me-how chief-thuck

