
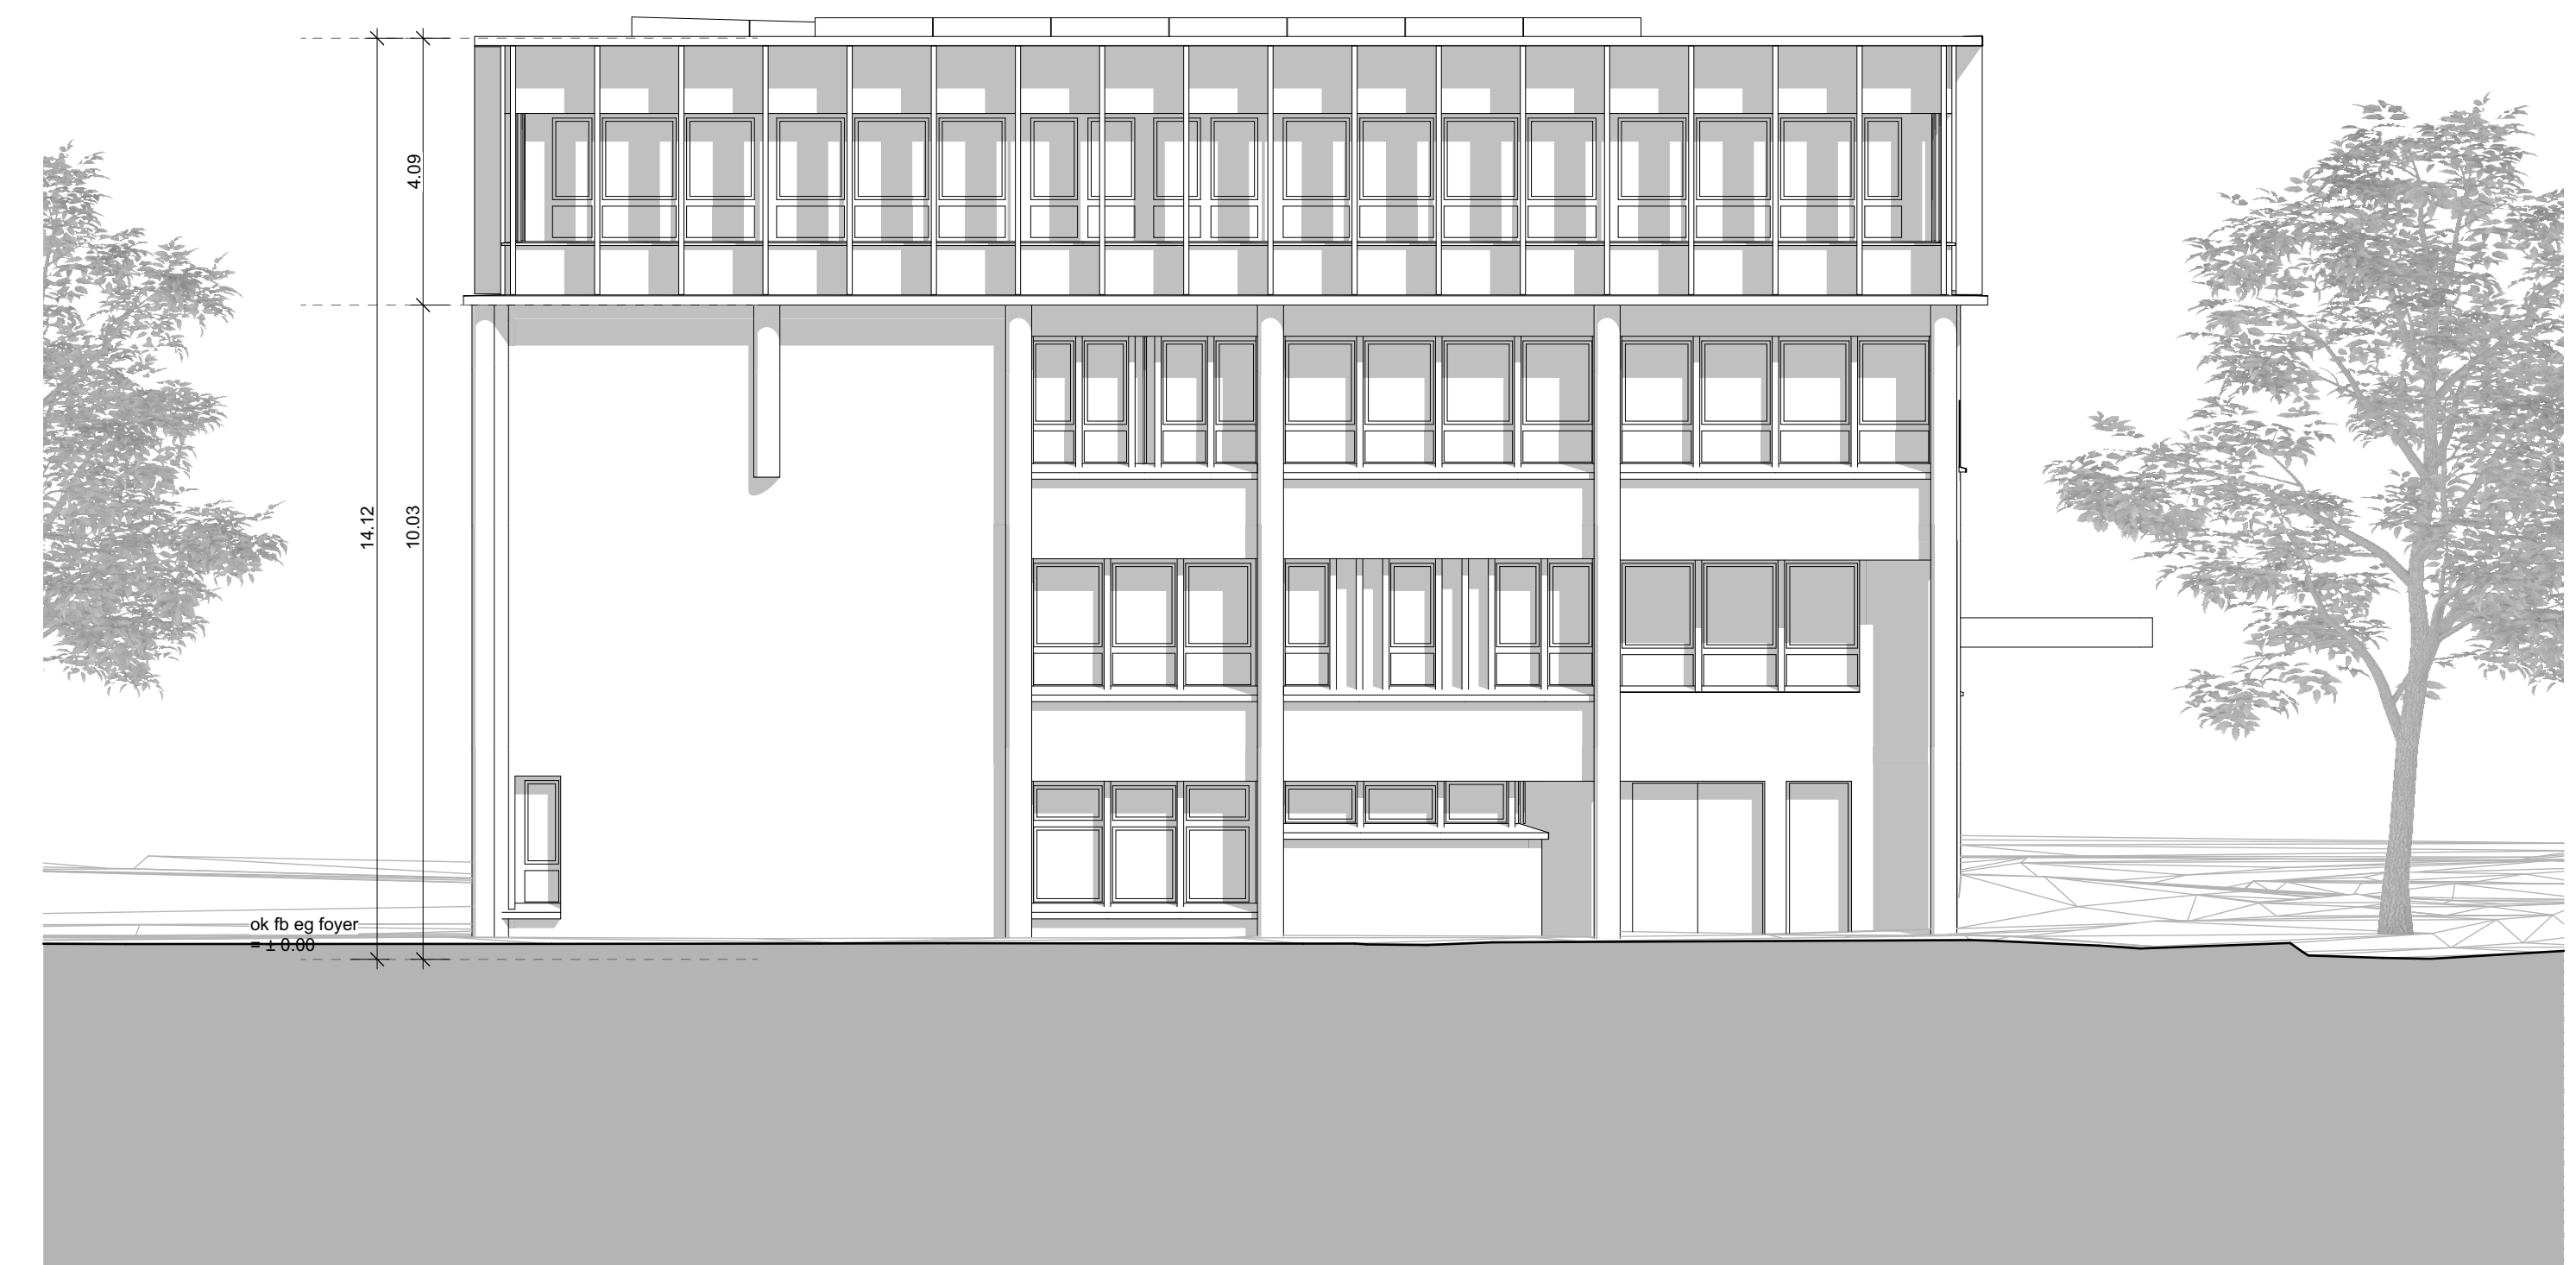


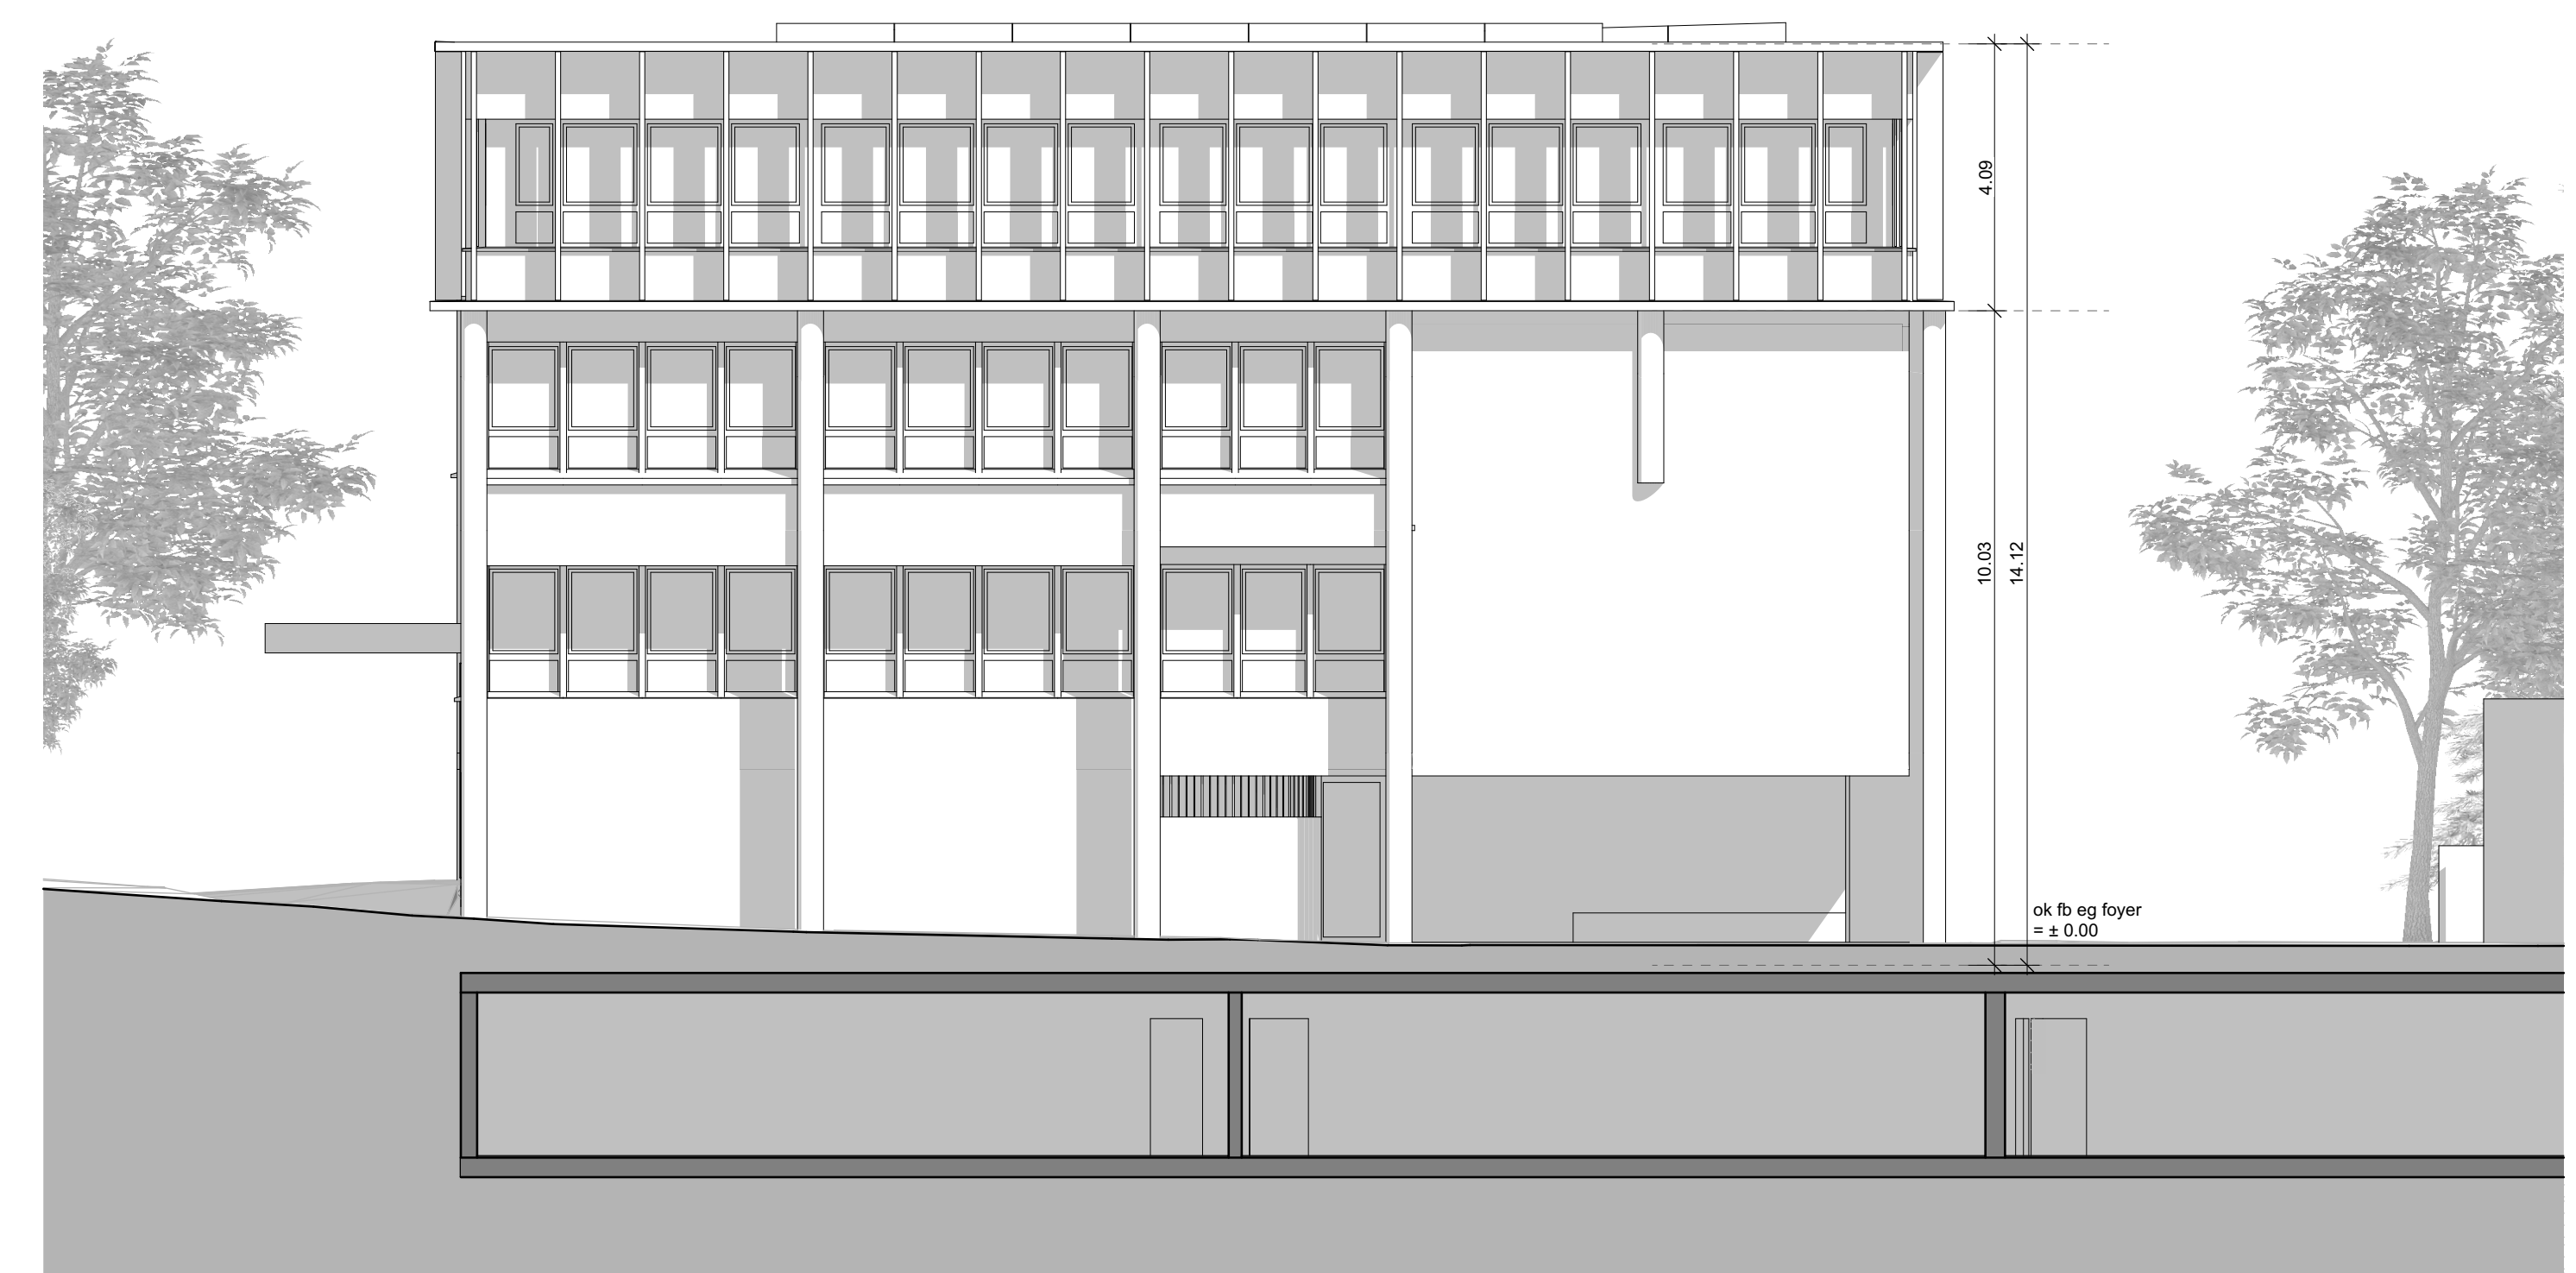

HUSER
SCHNELL
ARCHITEKTEN

baueingabe

schnitte + ansichten 1:100

$\pm 0.00 = 455.00 \text{ m.ü.M.}$

altstätten / altstätten den:

grundeigentümer
und bauherrenschaft

der projektverfasser

objekt: aufstockung schulhaus klaus, parzelle 121, klausstrasse 8, 9450 altstätten
 bauherrschaft: primarschulgemeinde altstätten, bahnhofstrasse 25, 9450 altstätten

datum: 10.12.2024 plangrösse: 126/84 projektnummer: 2216 gezeichnet: sk © 2023 by huser schnell architekto

