




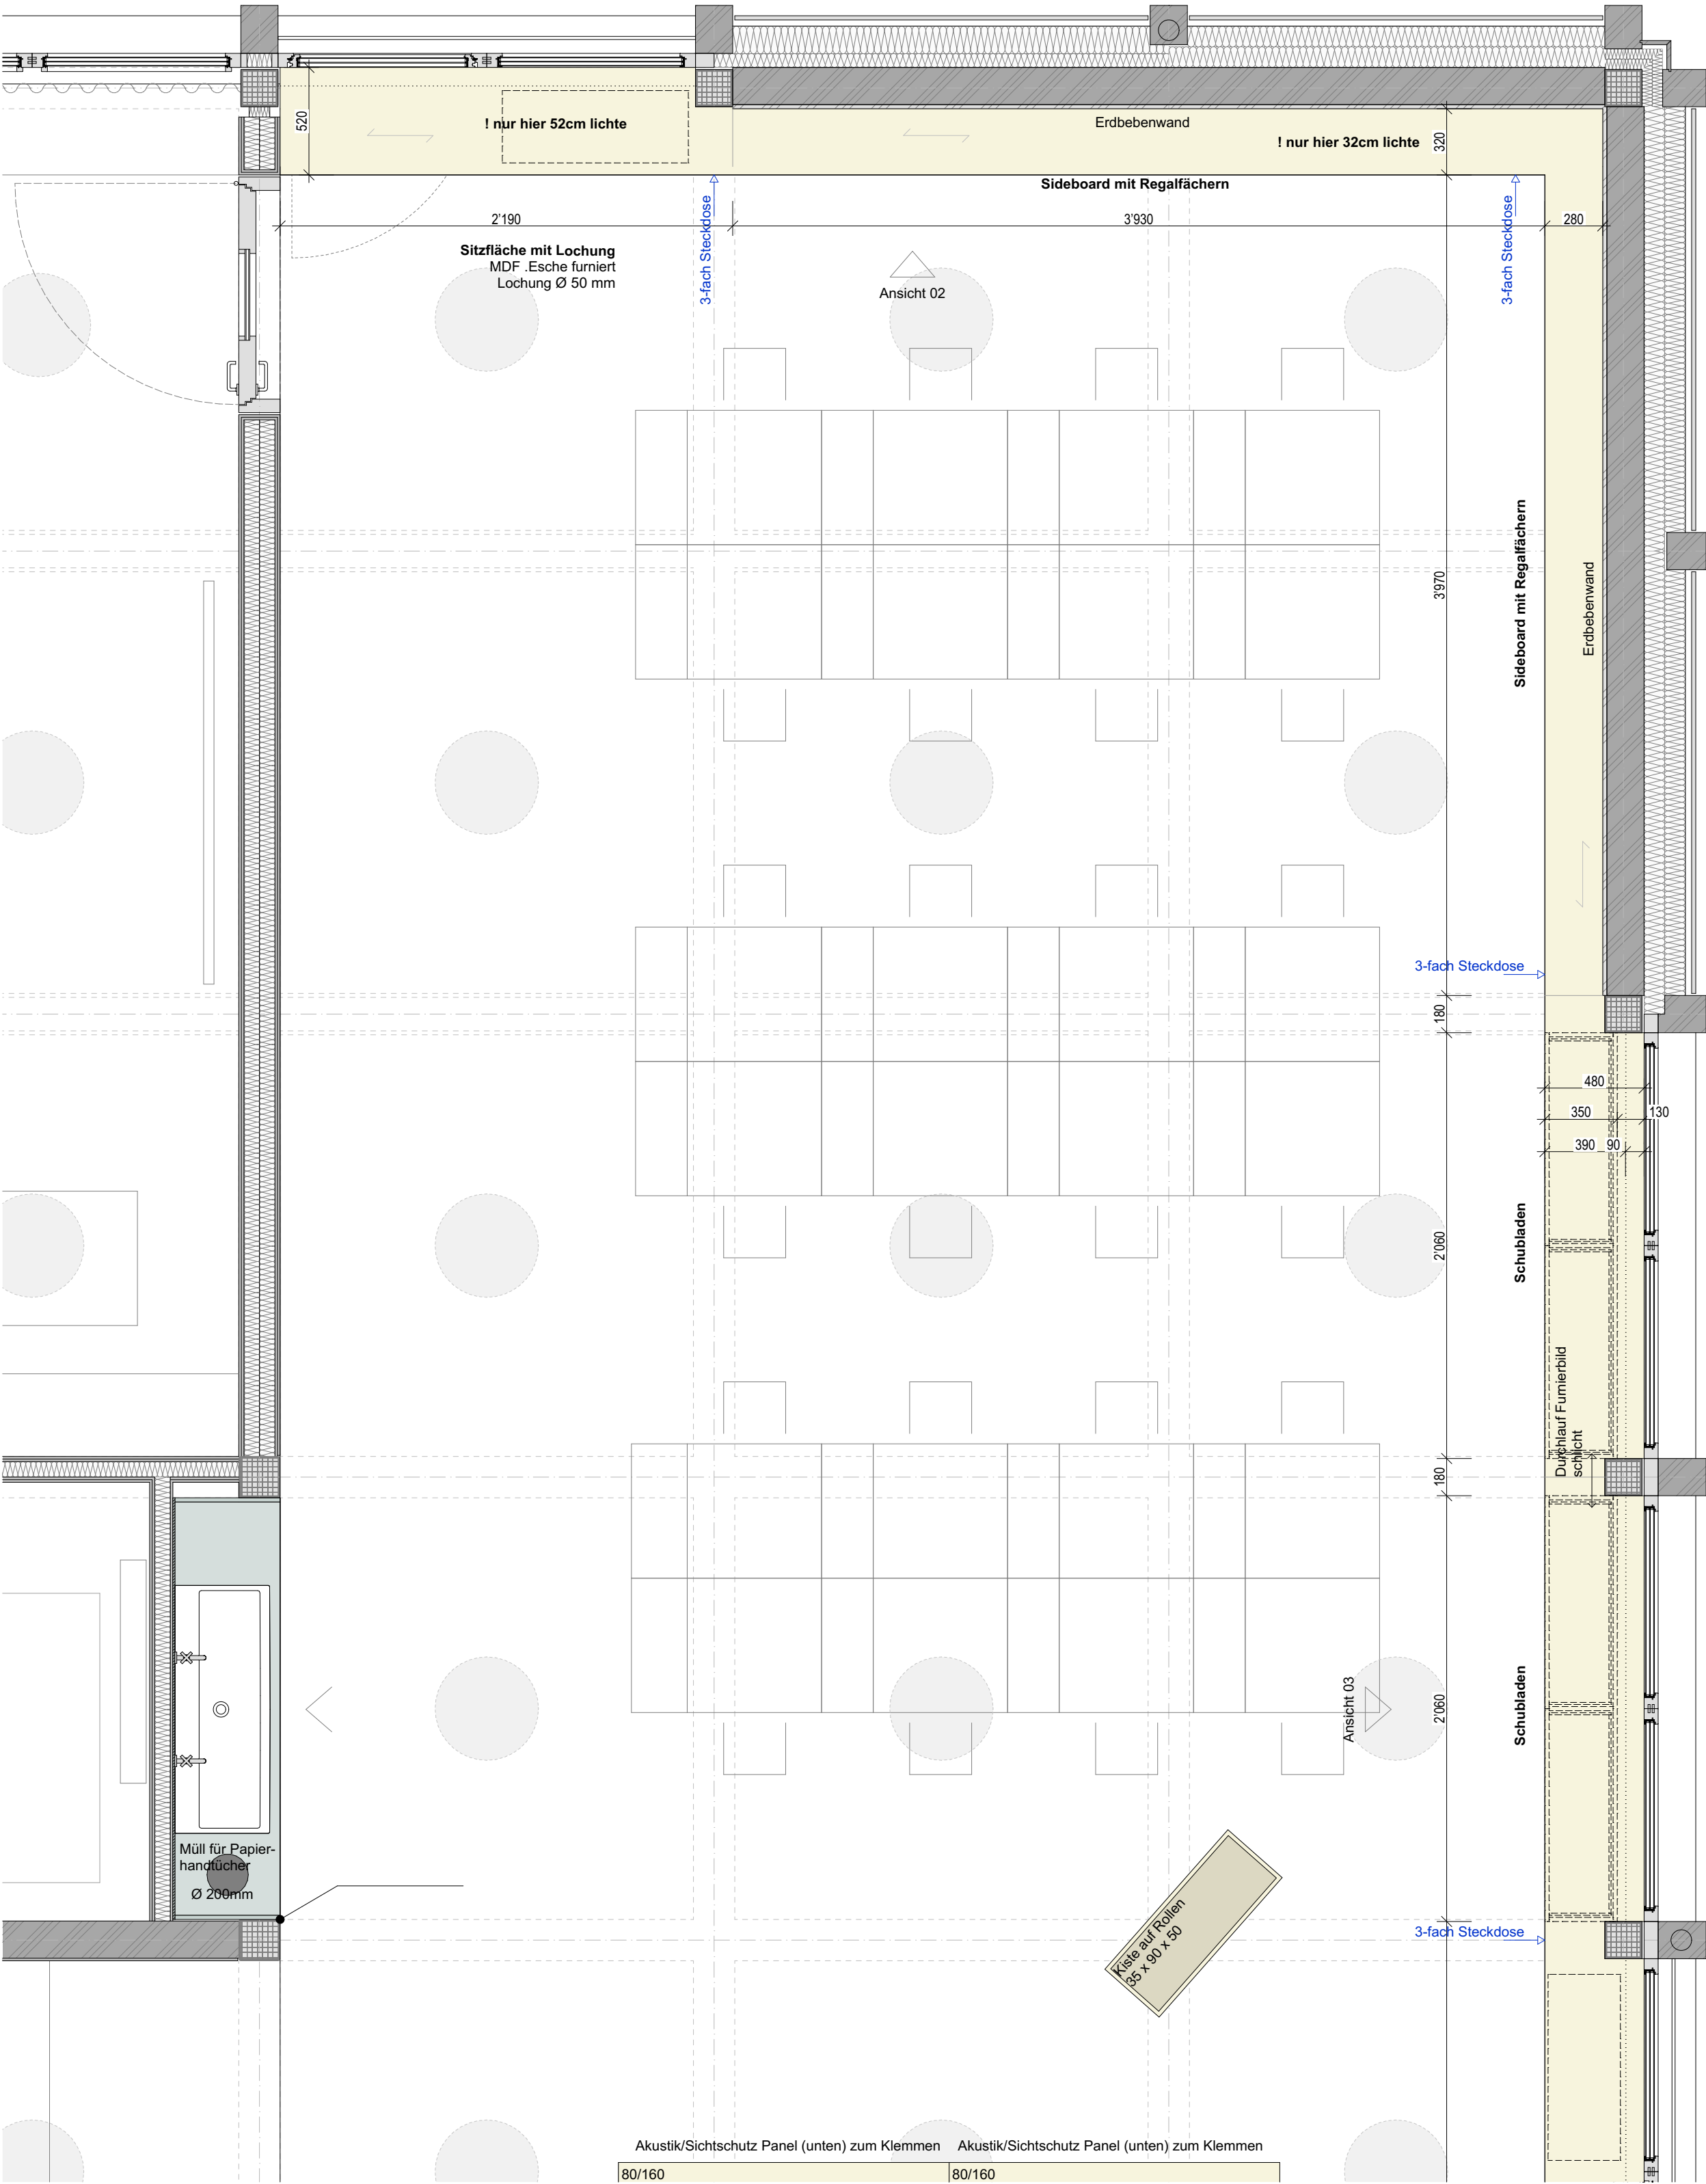

Grundriss OG12 Neubau Lernraum A 1:25

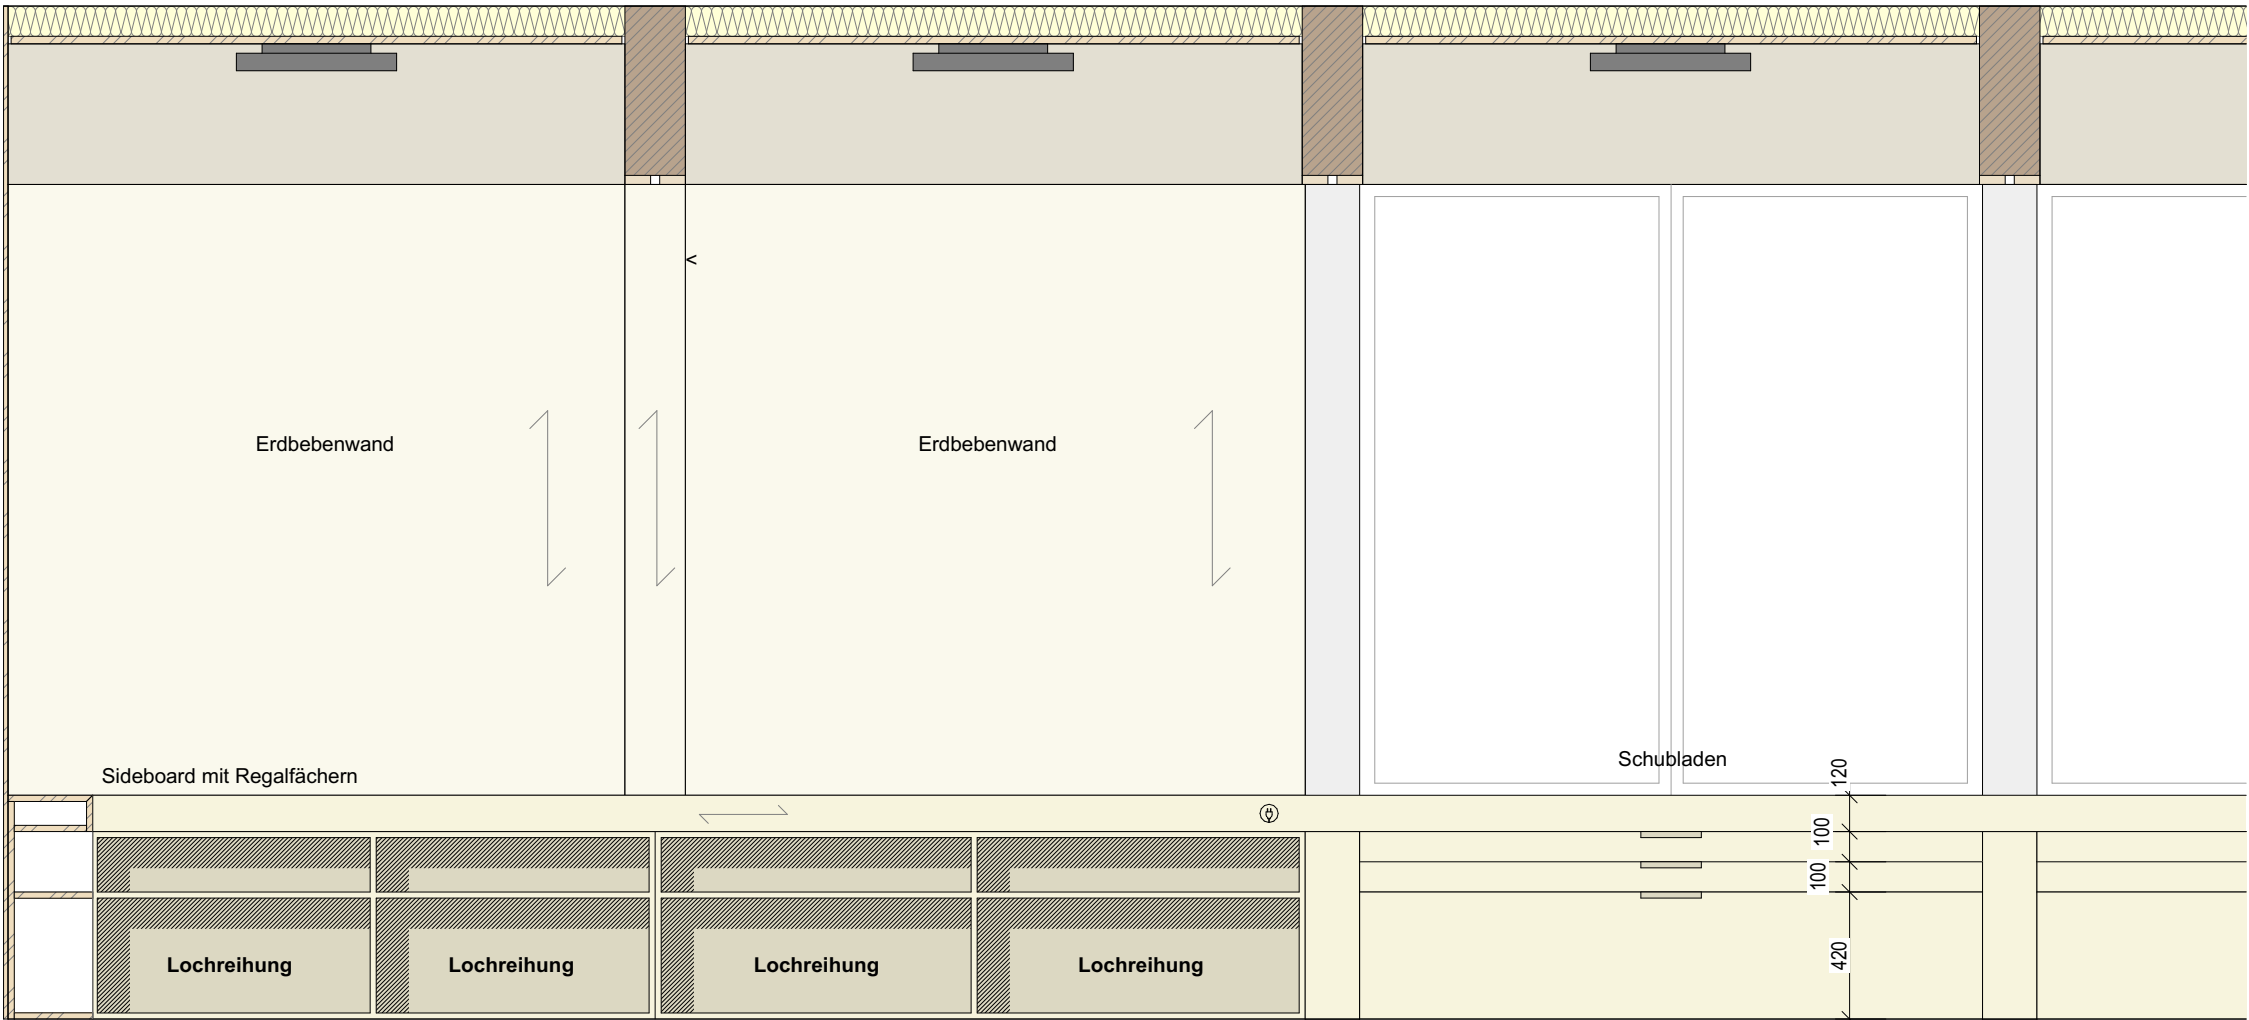

Ansicht 03 SIDEBOARD 1:25

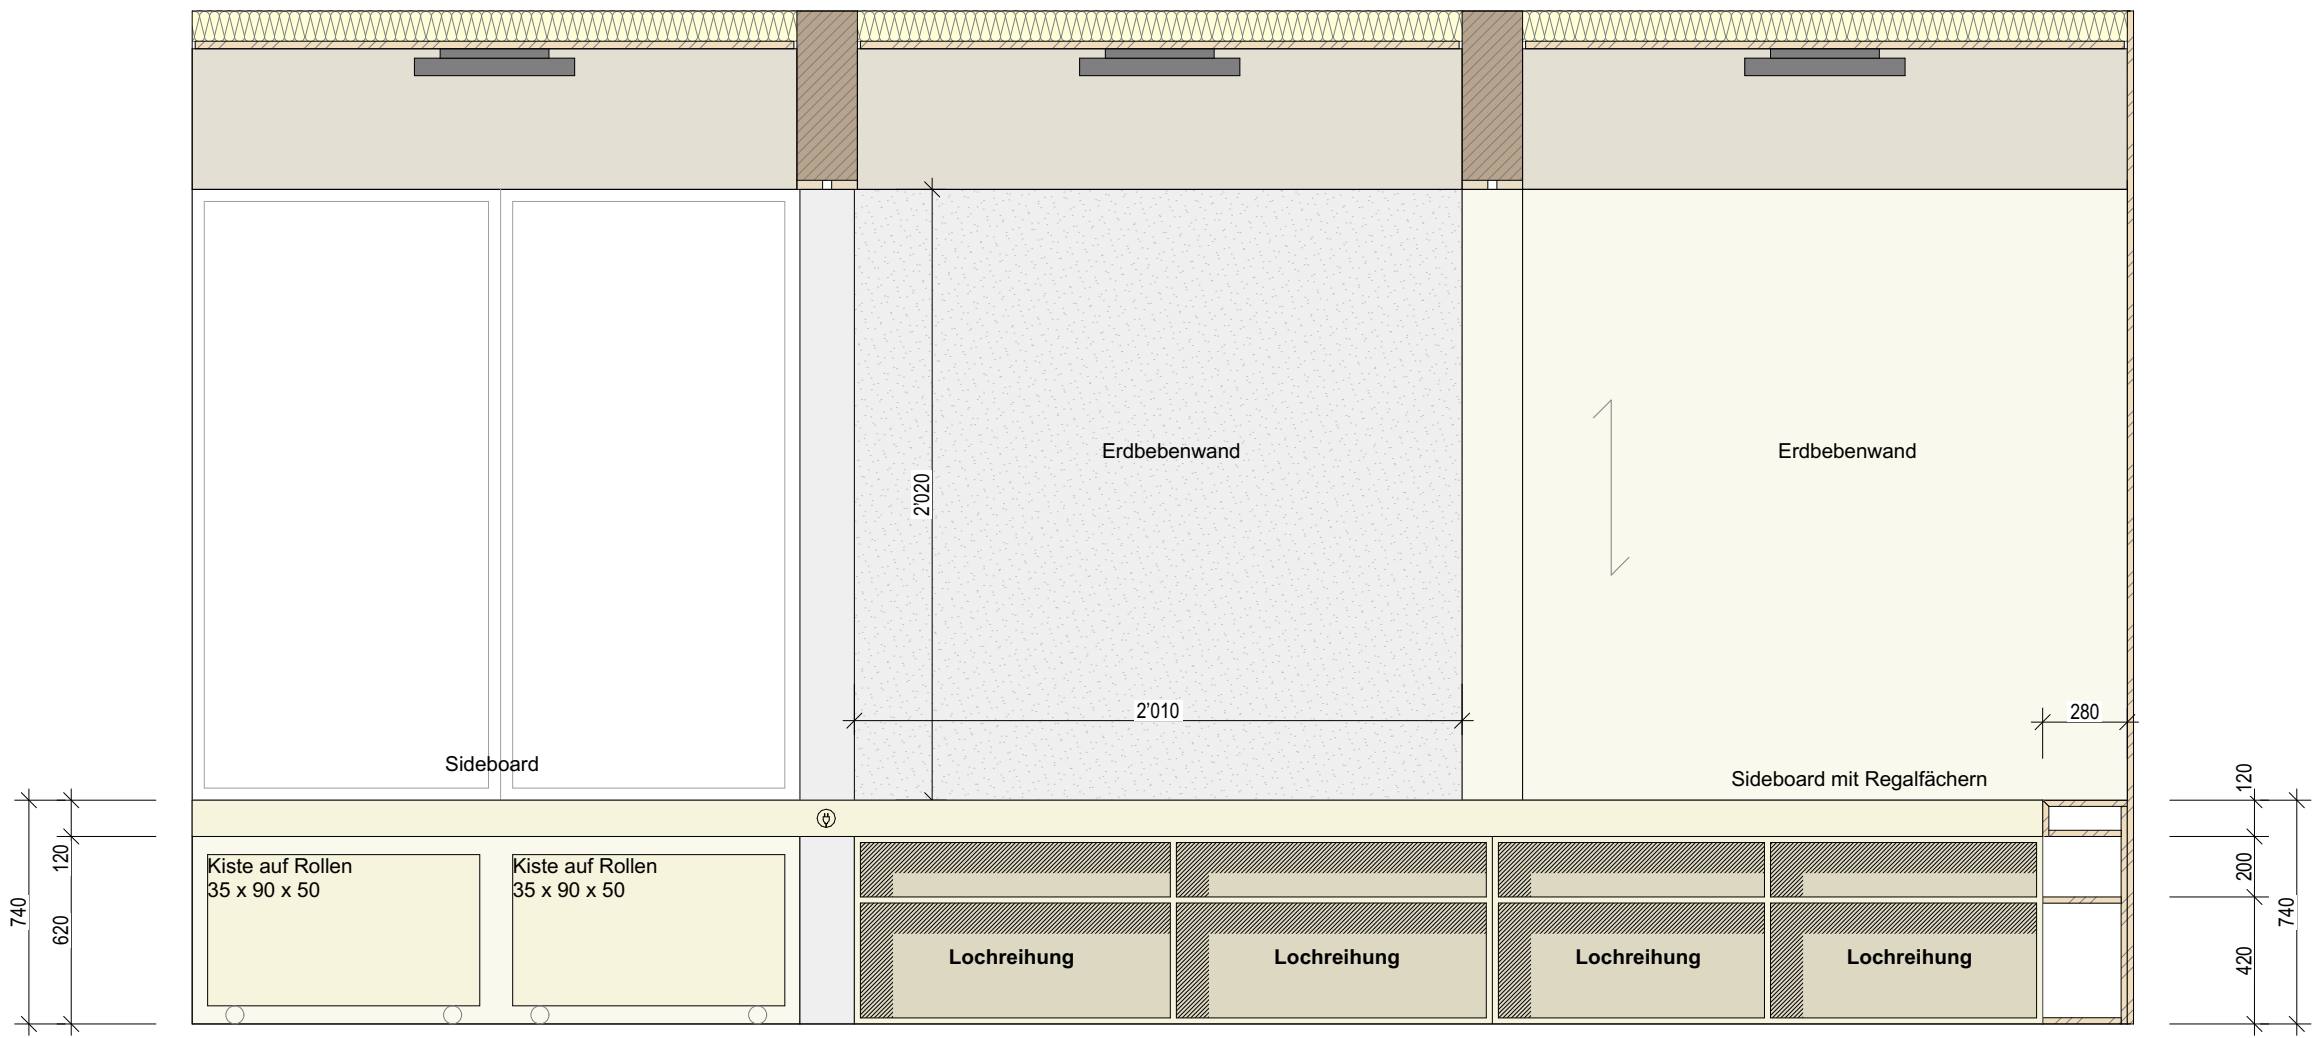

Ansicht 02 SIDEBOARD 1:25

