



Grundriss 1. Obergeschoss

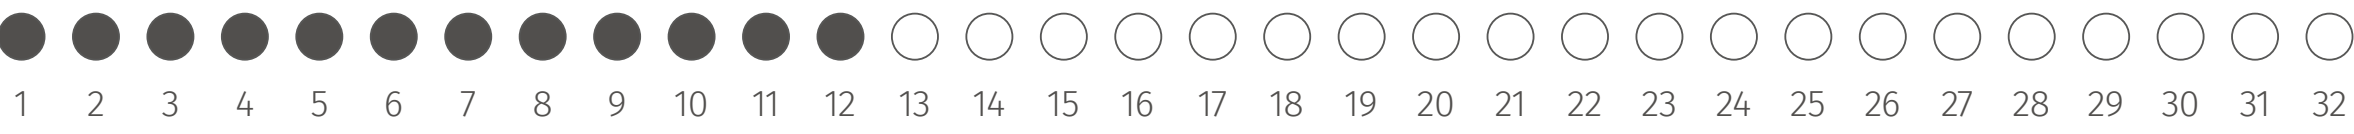

o.M.

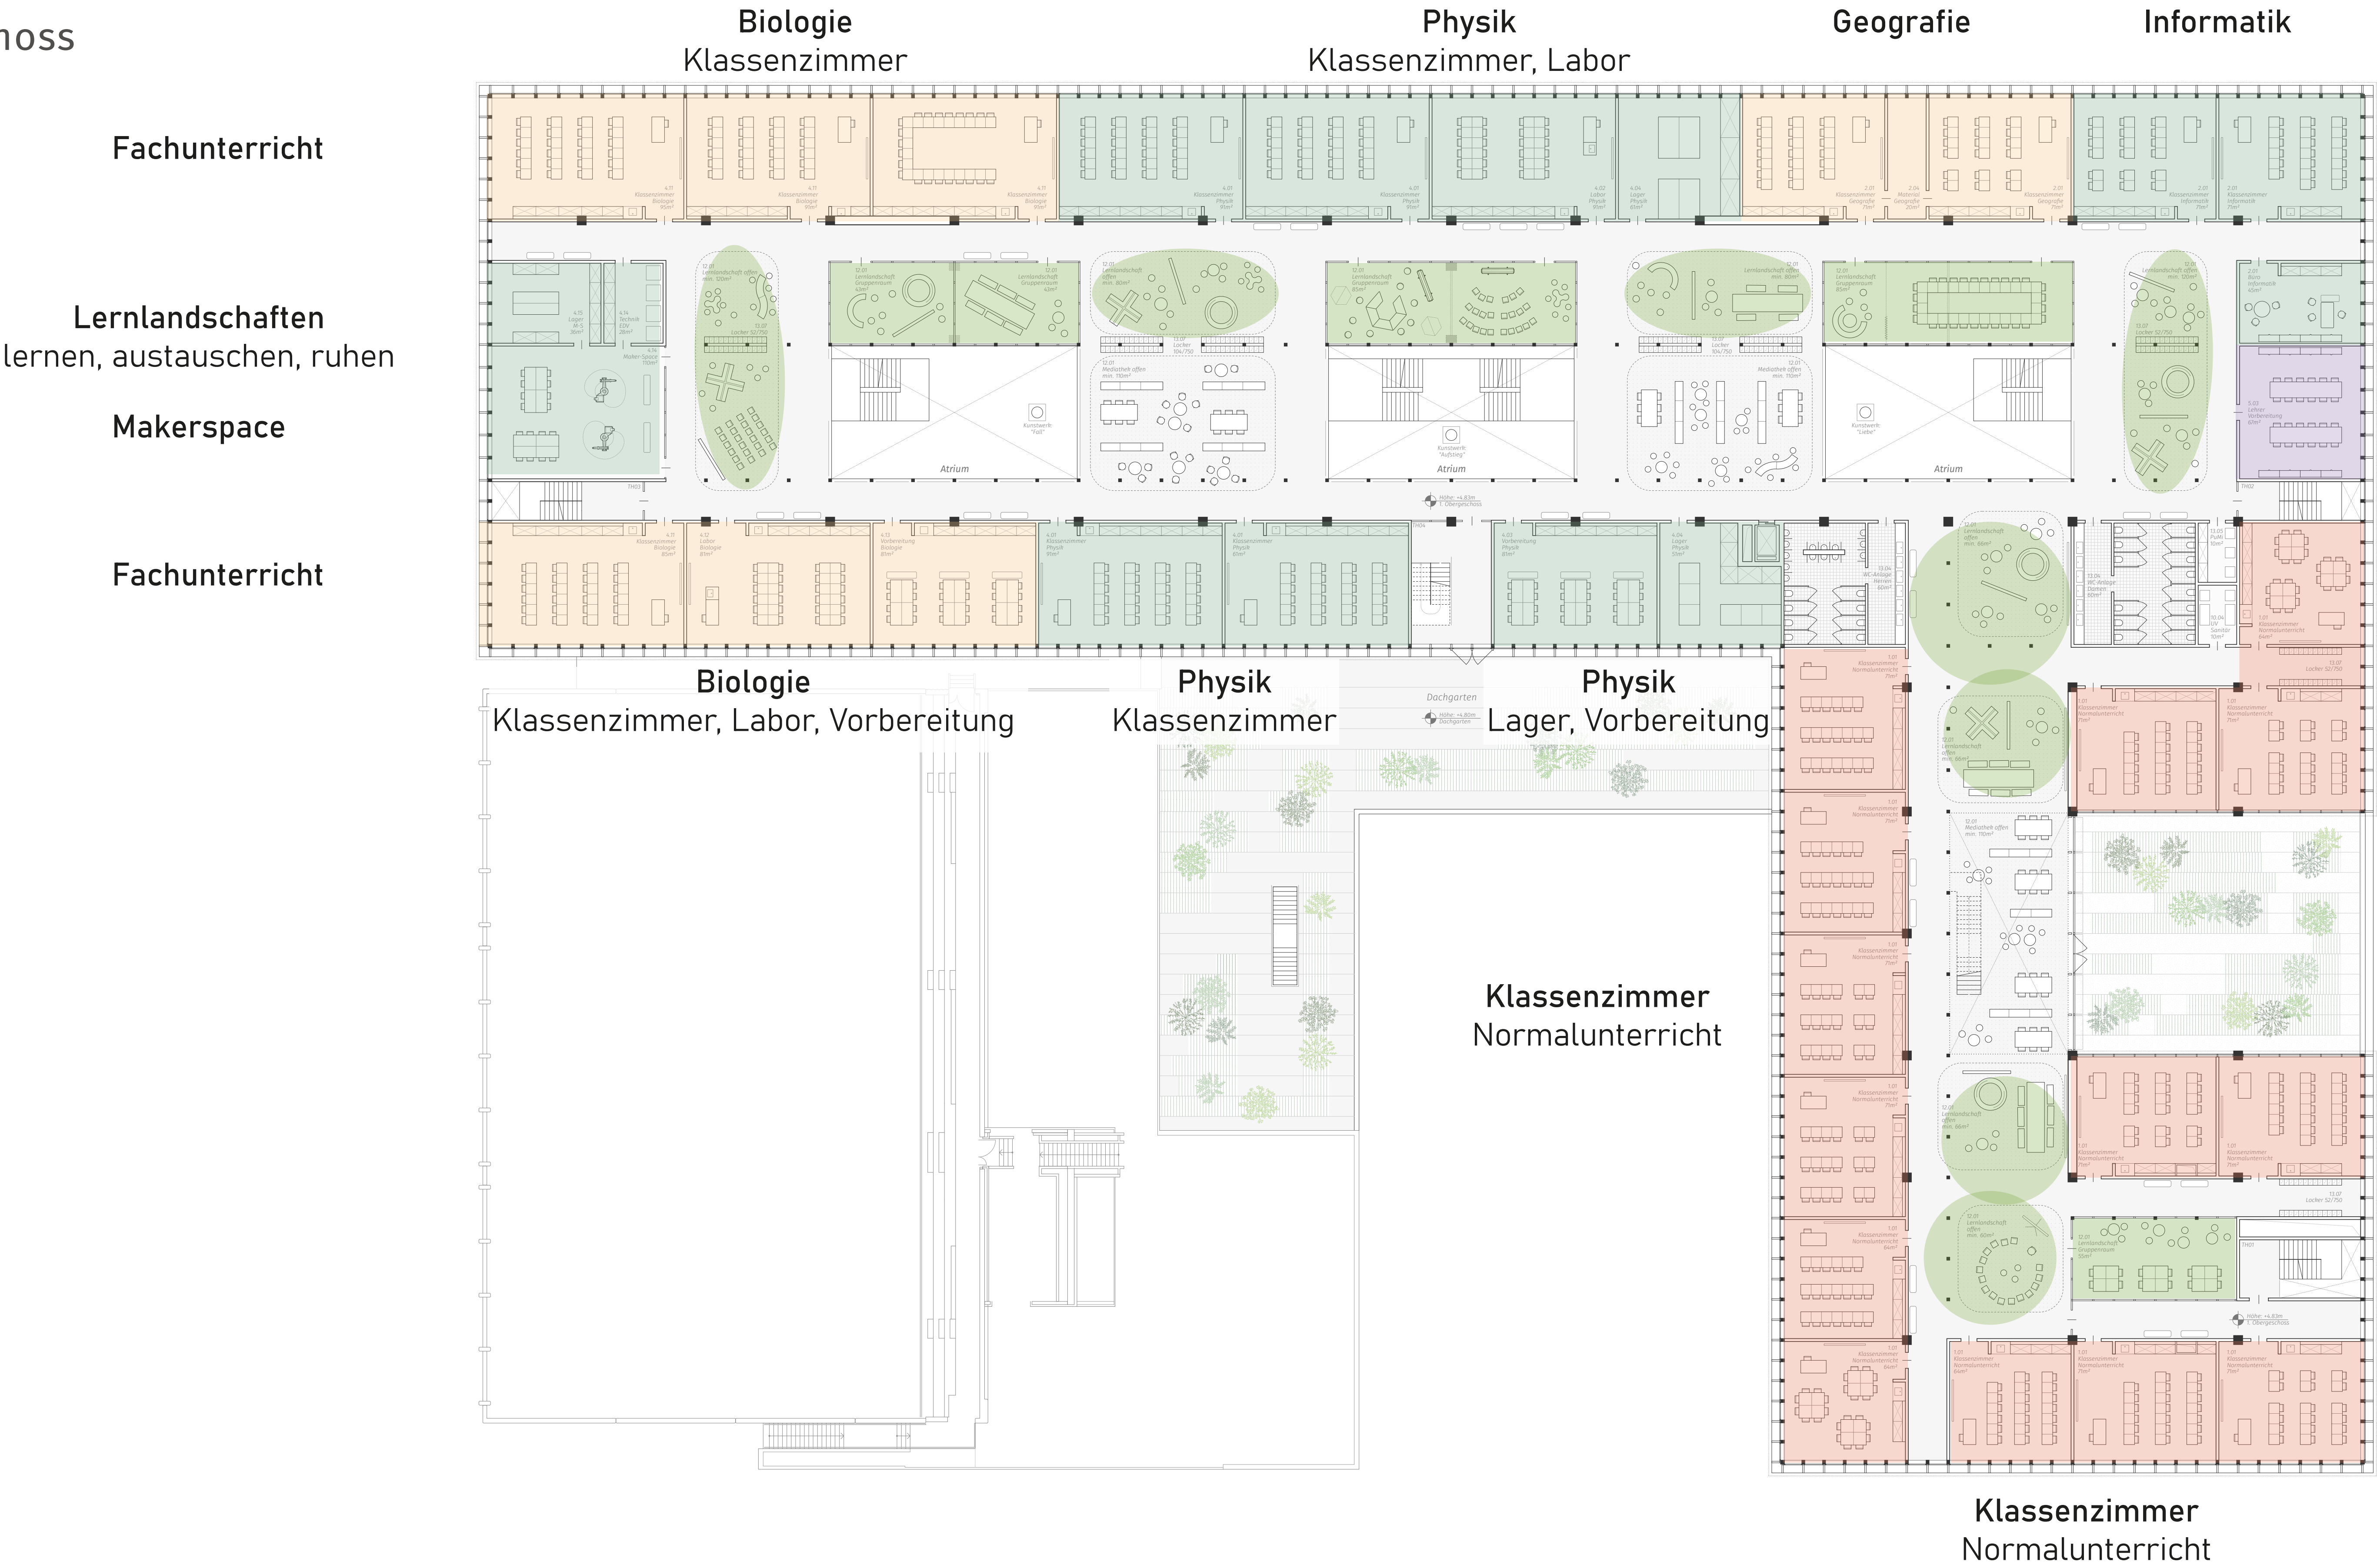

Fachunterricht

Lernlandschaften
lernen, austauschen, ruhen

Makerspace

Fachunterricht

Fachunterricht

Magistrale • Lernlandschaften


Fachunterricht

Normalunterricht

Dachgarten

Normalunterricht

Klassenzimmer
Normalunterricht

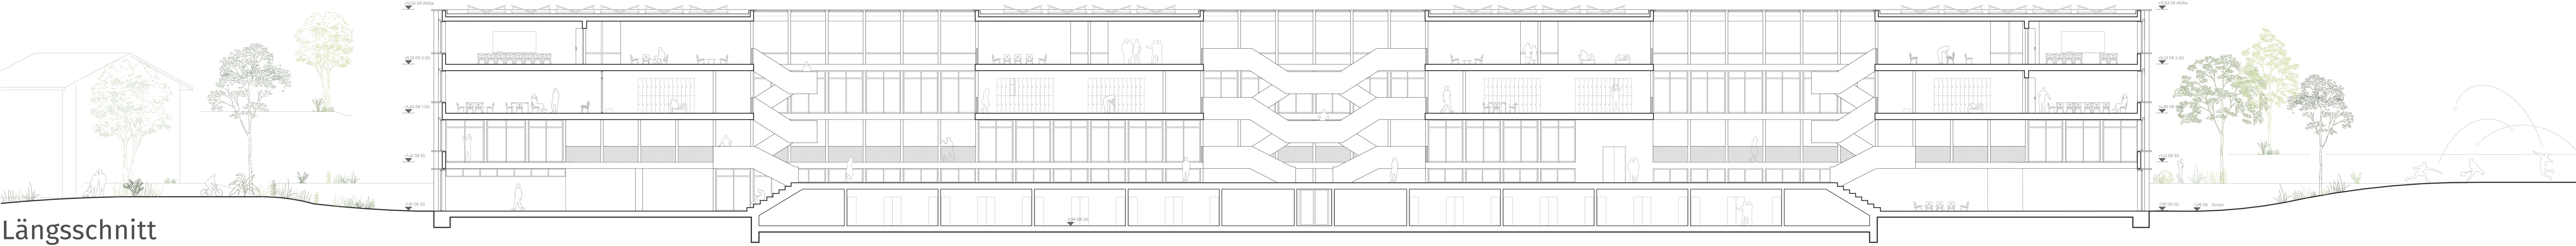

Längsschnitt