Gerber Architekten

Erweiterung Kantonssschule Romanshorn · Thurgau · Schweiz

Grundriss 2. Obergeschoss

1 2 3 4 5 6 7 8 9 10 11 12 13 14 15 16 17 18 19 20 21 22 23 24 25 26 27 28 29 30 31 32

o.M.

Klassenzimmer
Normalunterricht – schaltbar

Lernlandschaften
lernen, austauschen, ruhen

Klassenzimmer
Normalunterricht

Klassenzimmer
Normalunterricht

Normalunterricht · Dachgärten

Magistrale · Lernlandschaften

Normalunterricht

Dachgarten

Normalunterricht

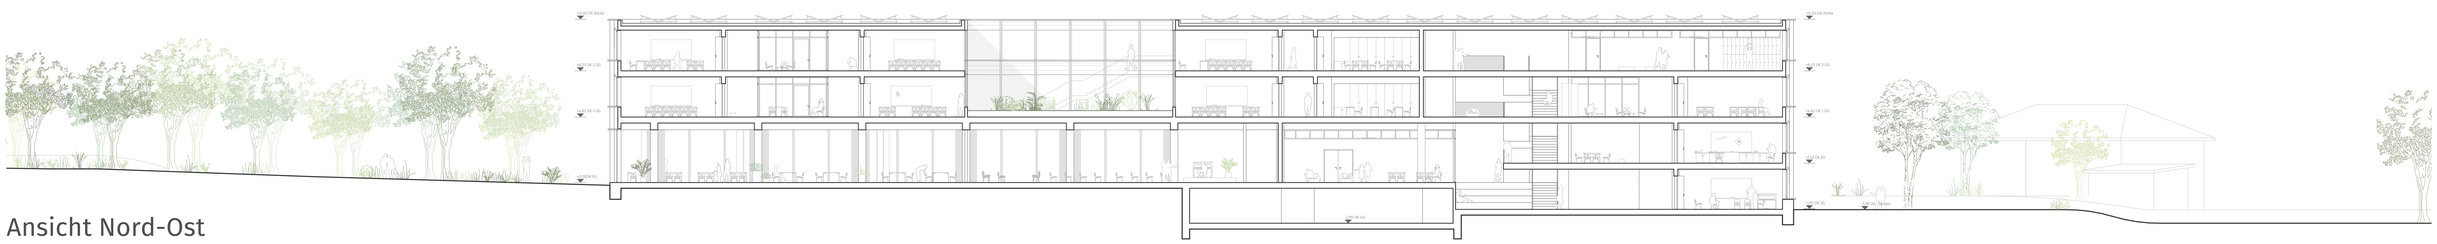

Ansicht Nord-Ost