Gerber Architekten

Erweiterung Kantonssschule Romanshorn · Thurgau · Schweiz

Grundriss Gartengeschoss & 1. Untergeschoss

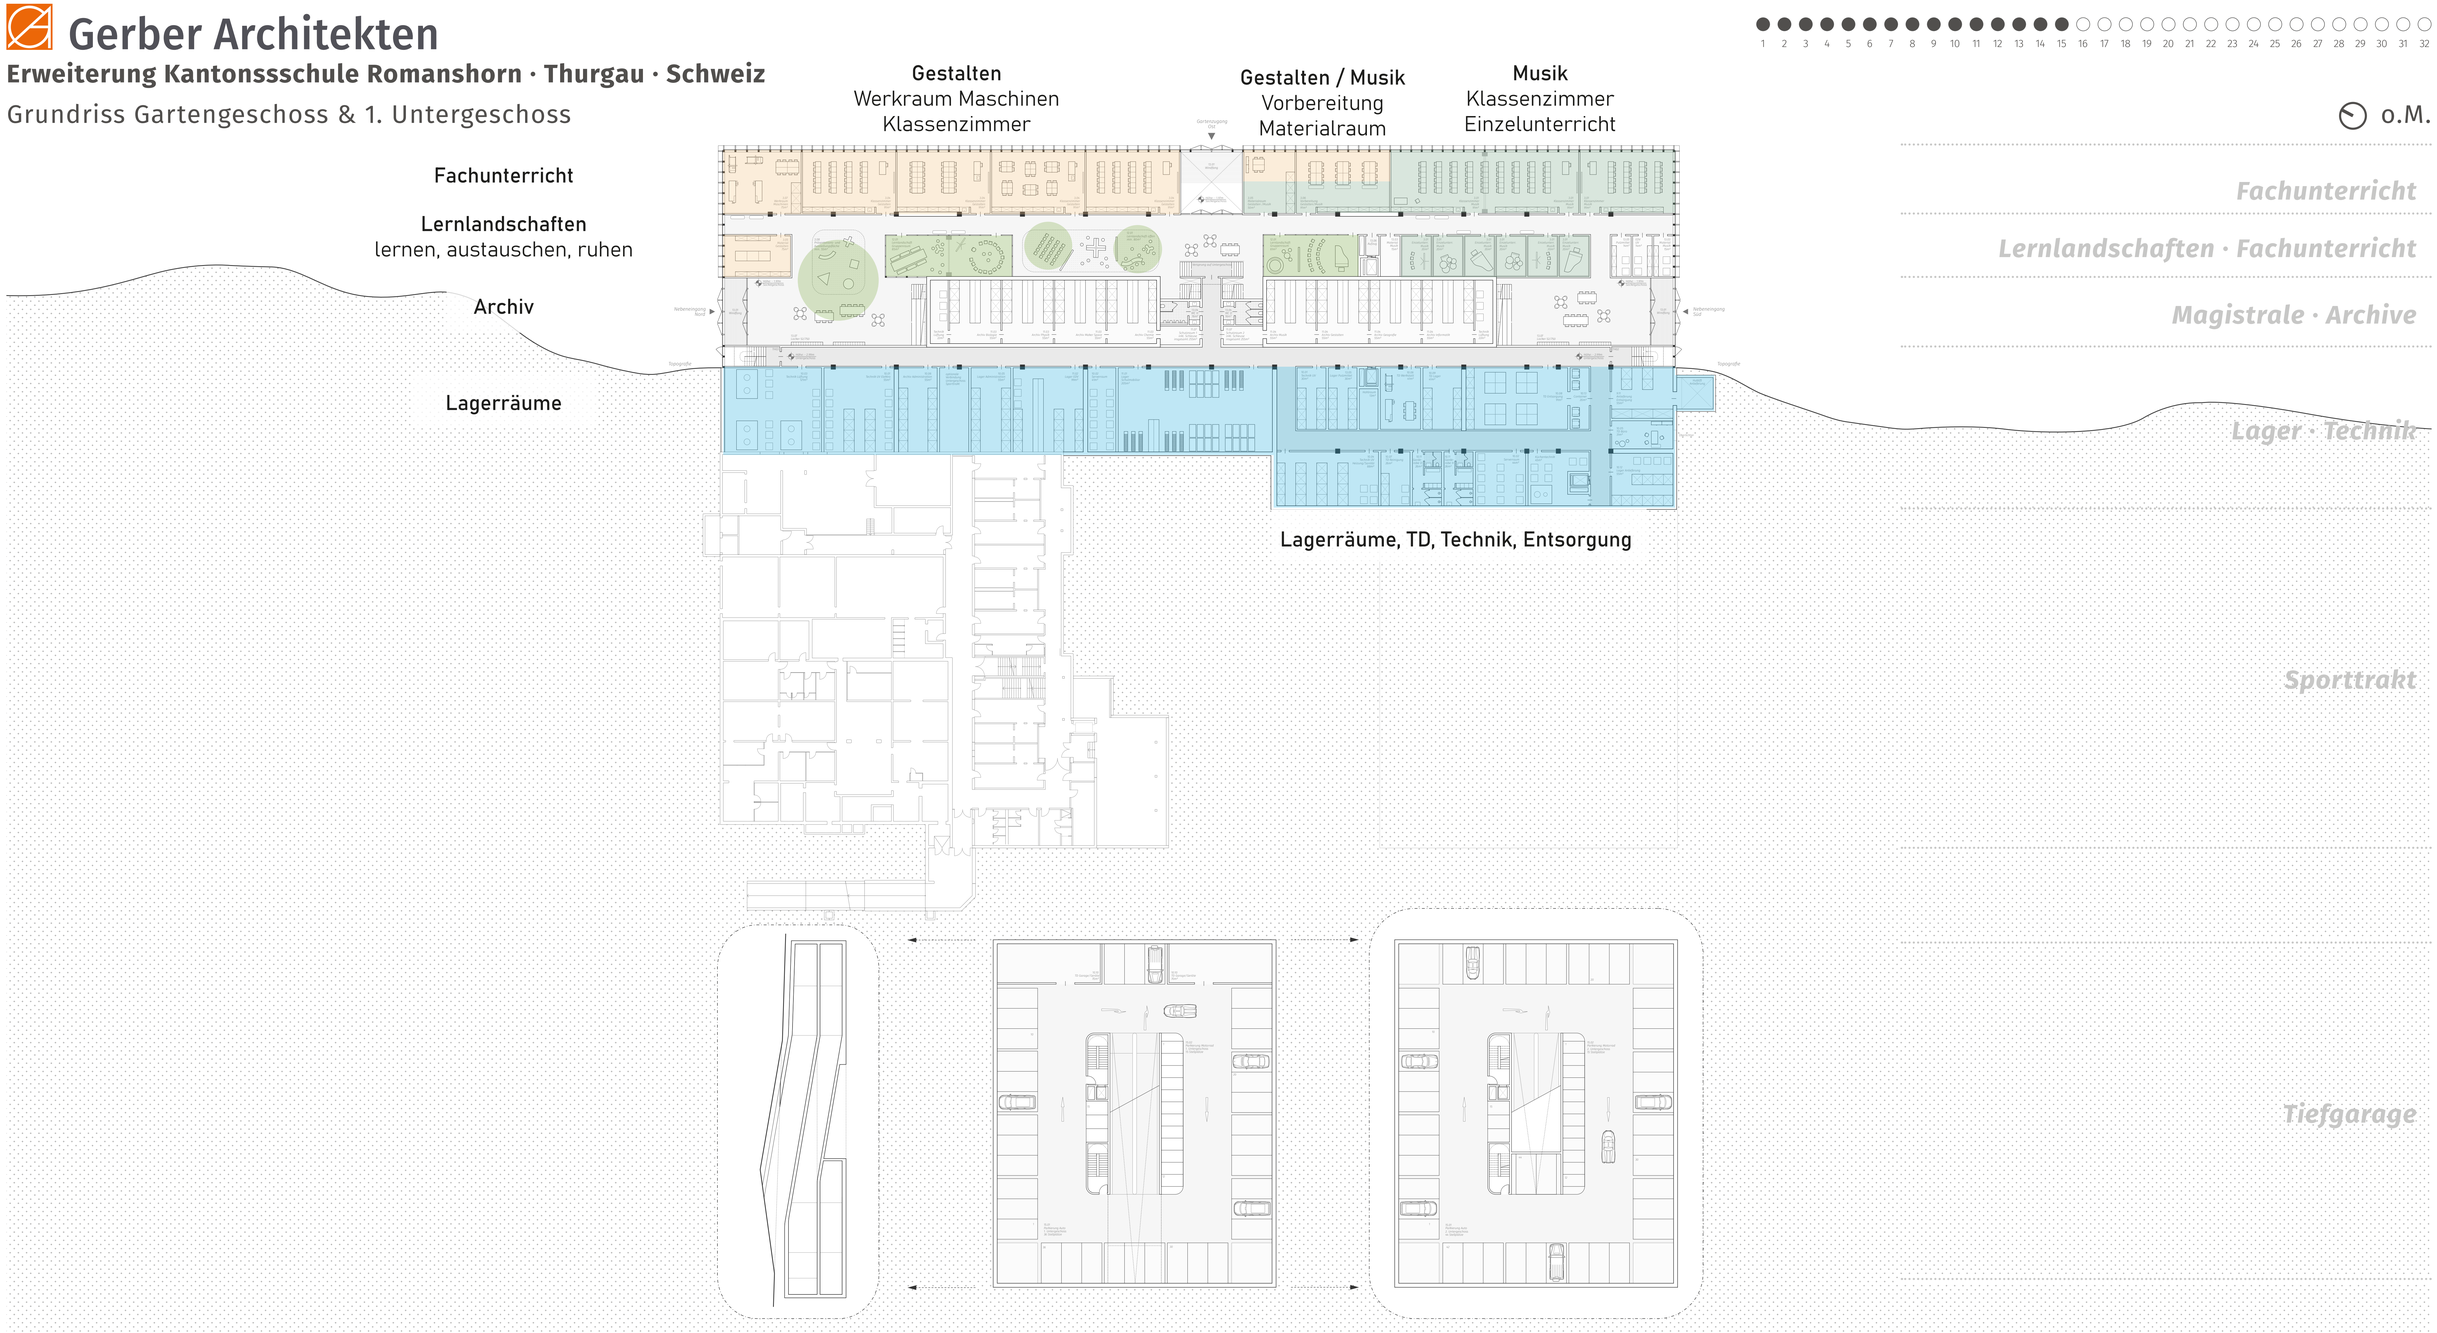

Projektion Prinzipschnitt

Grundriss 1. Untergeschoss

Projektion 2. Untergeschoss