




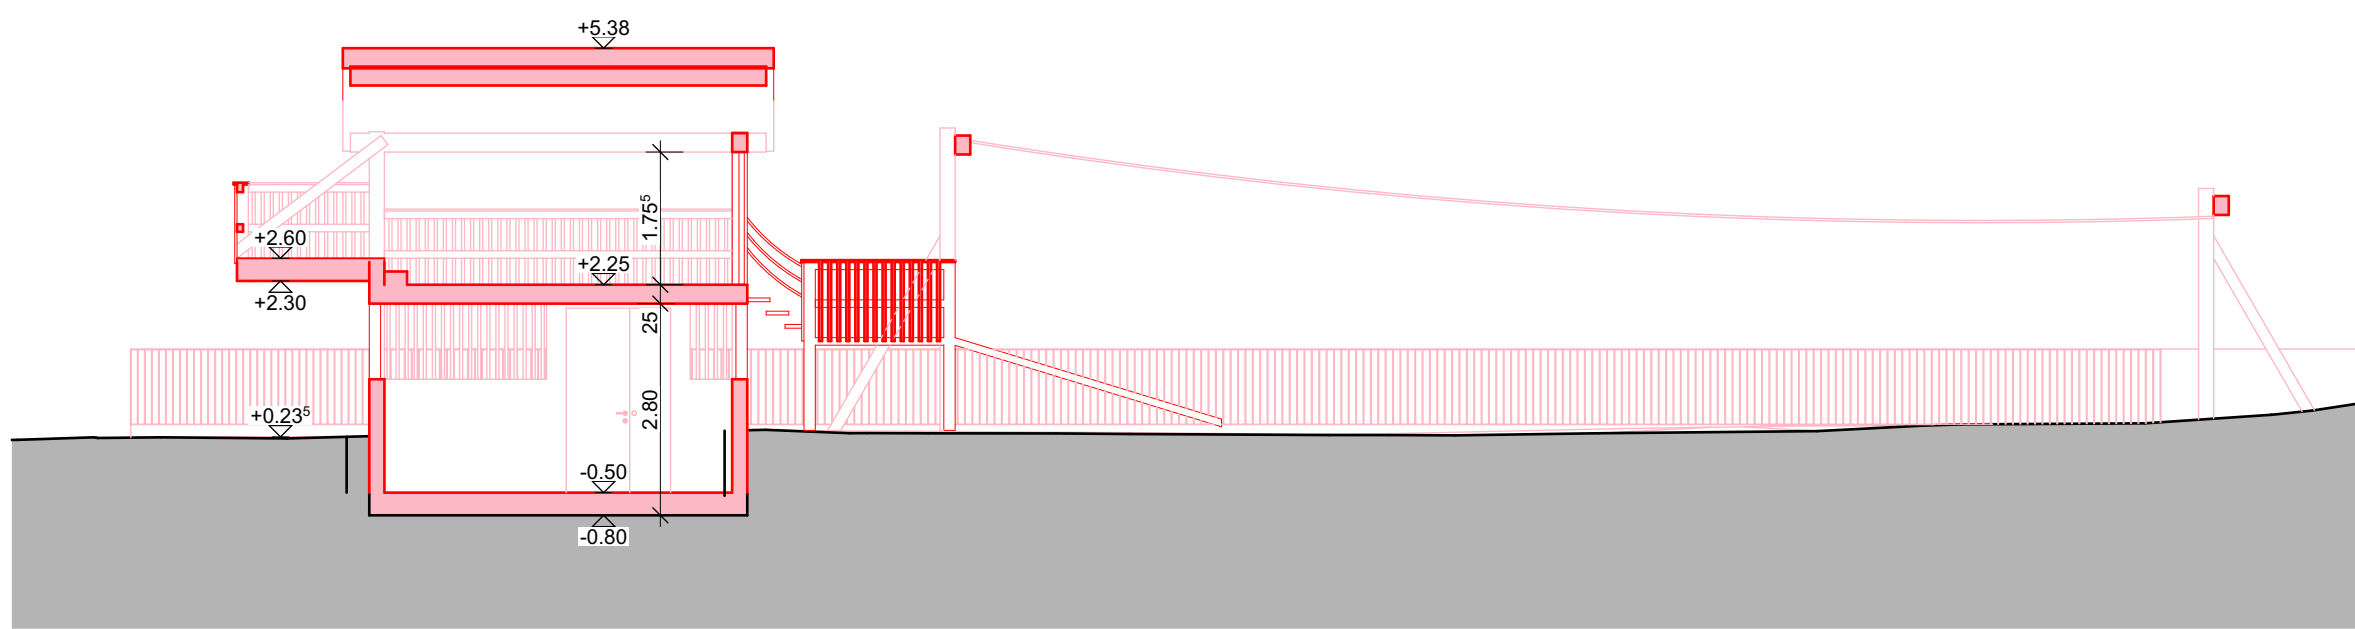


containerhaus längsschnitt

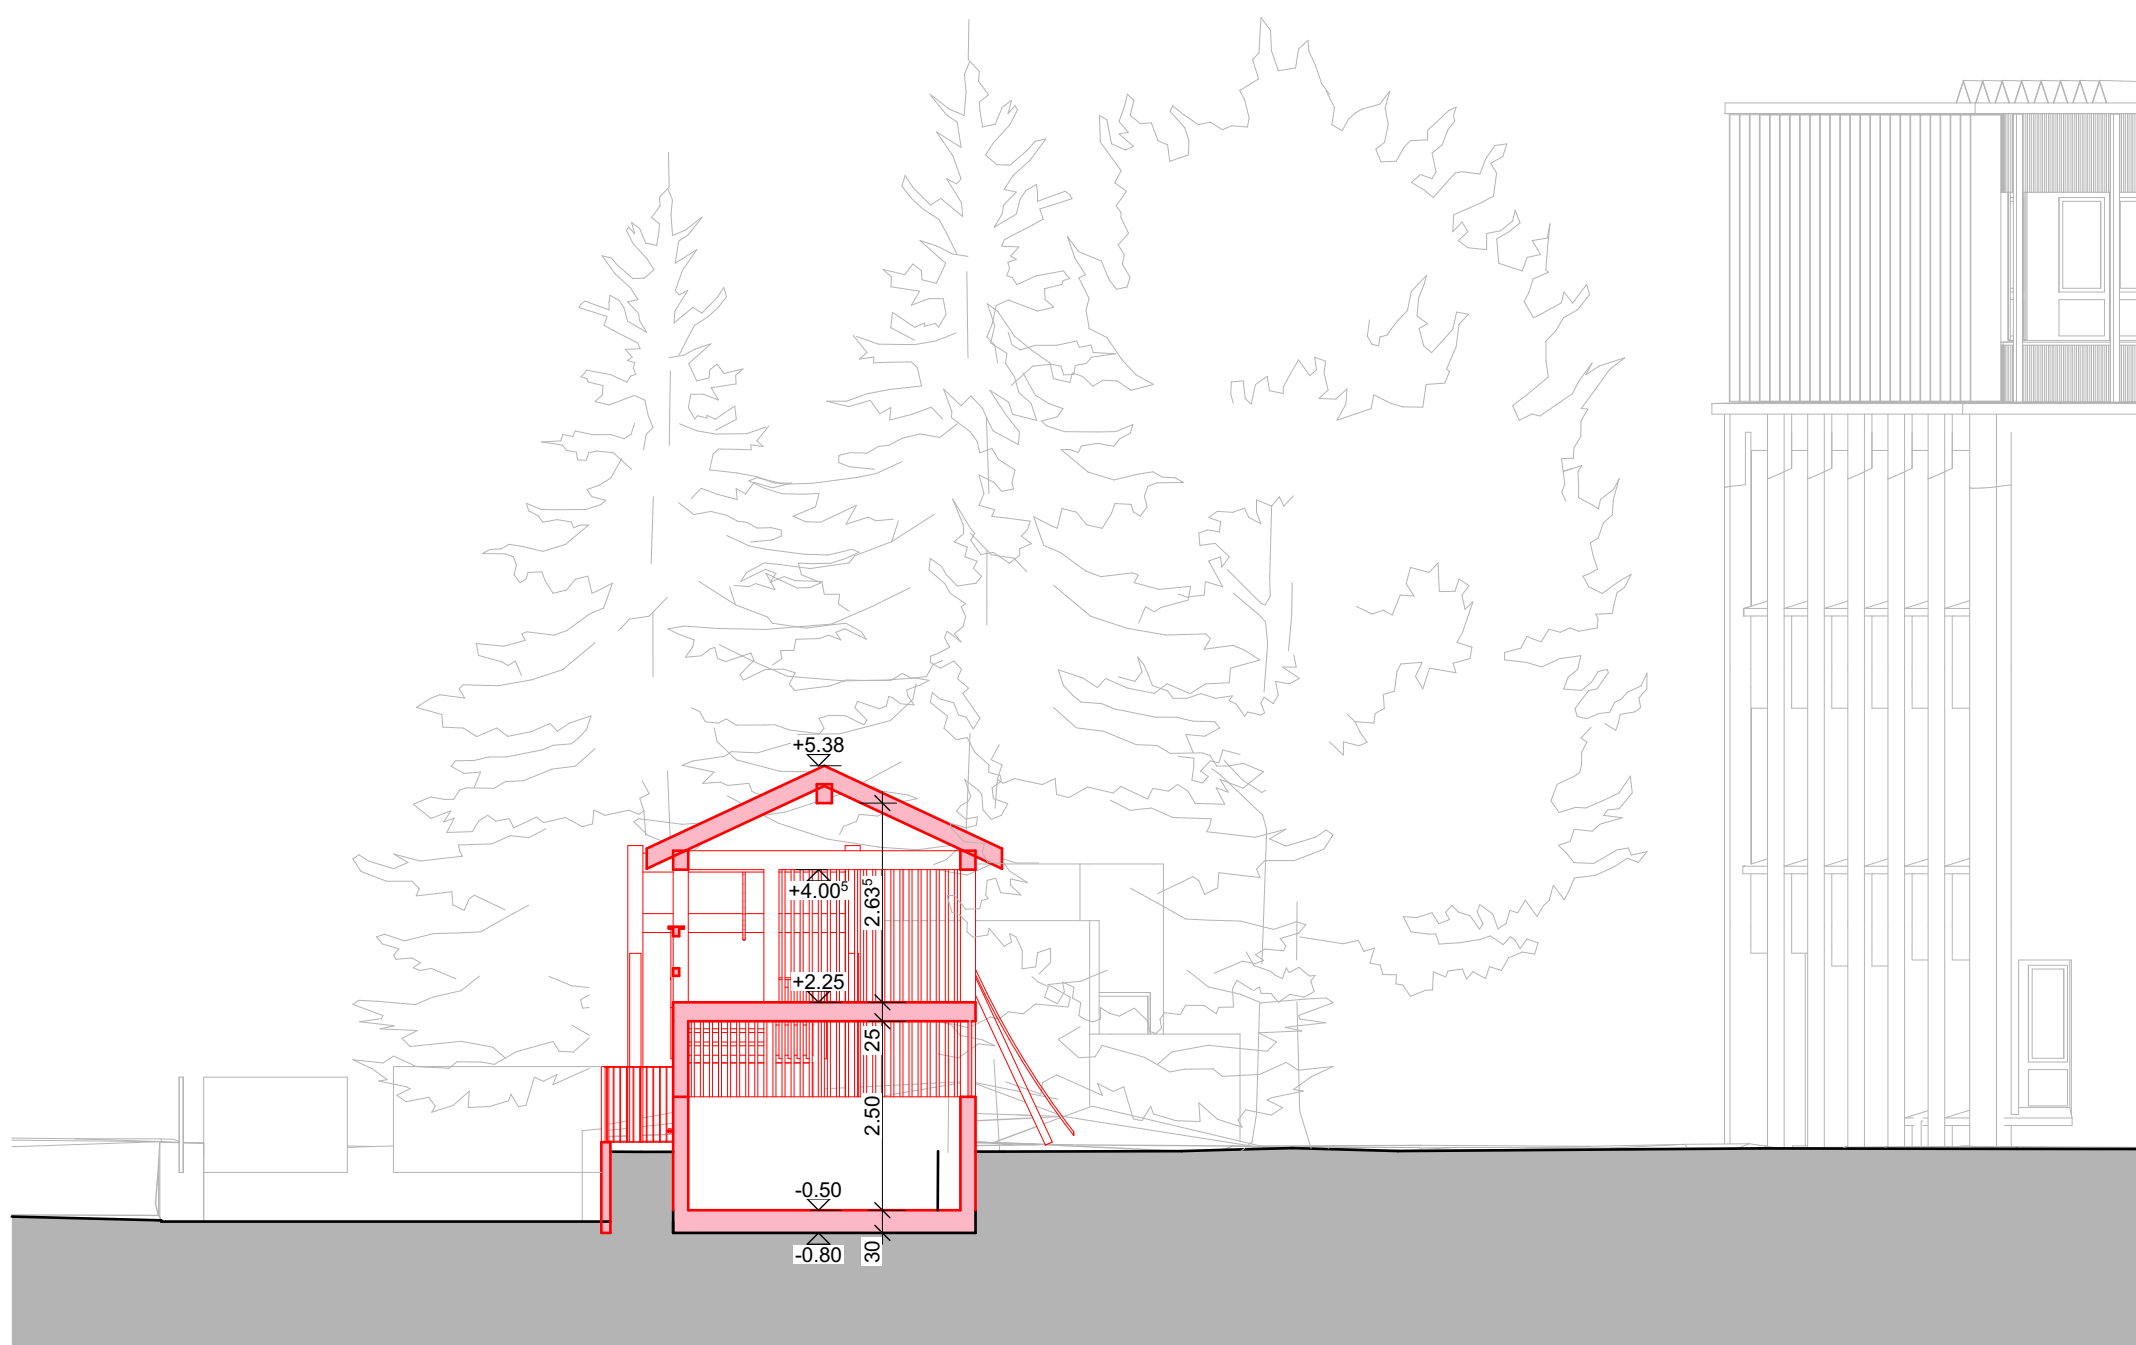

containerhaus querschnitt

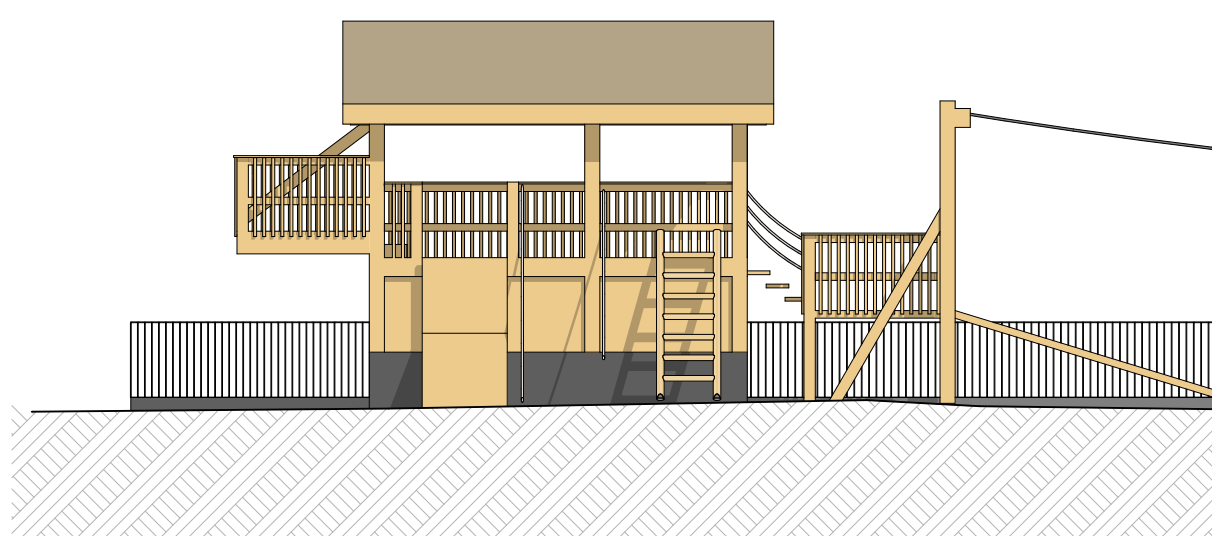

containerhaus ansicht nord

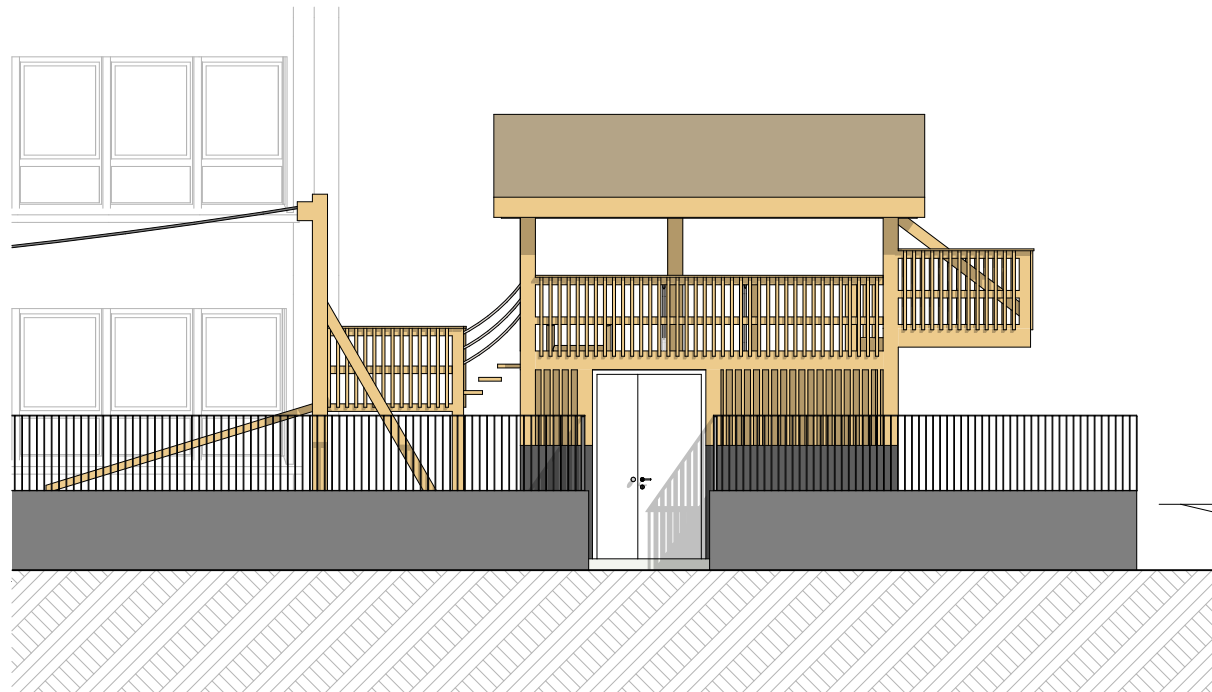

containerhaus ansicht süd

HUSER
SCHNELL
ARCHITEKTEN

Huser Schnell Architekten AG
Paula-Martin-Strasse 3, 9450 Altstätten
Tel. +41 71 701 89 20
Lorenz Center / Autstrasse 81, 9490 Vaduz
Tel. +423 253 77 97
info@huserschnell.com
www.huserschnell.com

baueingabe
erdgeschoss übersichtsplan 1:100

±0.00 = 455.00 m.ü.M.



altstätten / altstätten den:

grundeigentümer
und bauherren:

der projektverfasser:

objekt: aufstockung schulhaus klaus, parzelle 121, klausstrasse 8, 9450 altstätten
bauherren: primarschulgemeinde altstätten, bahnhofstrasse 25, 9450 altstätten

datum: 19.06.2025 plangrösse: 120/84 projektnummer: 2216 gezeichnet: la © 2023 by huser schnell architekten

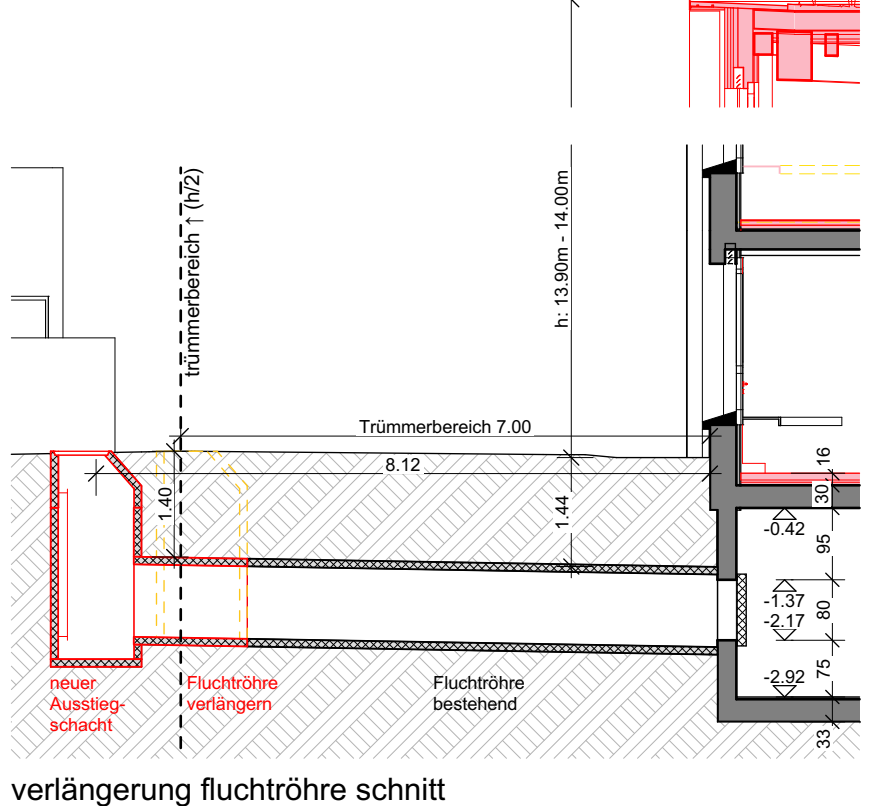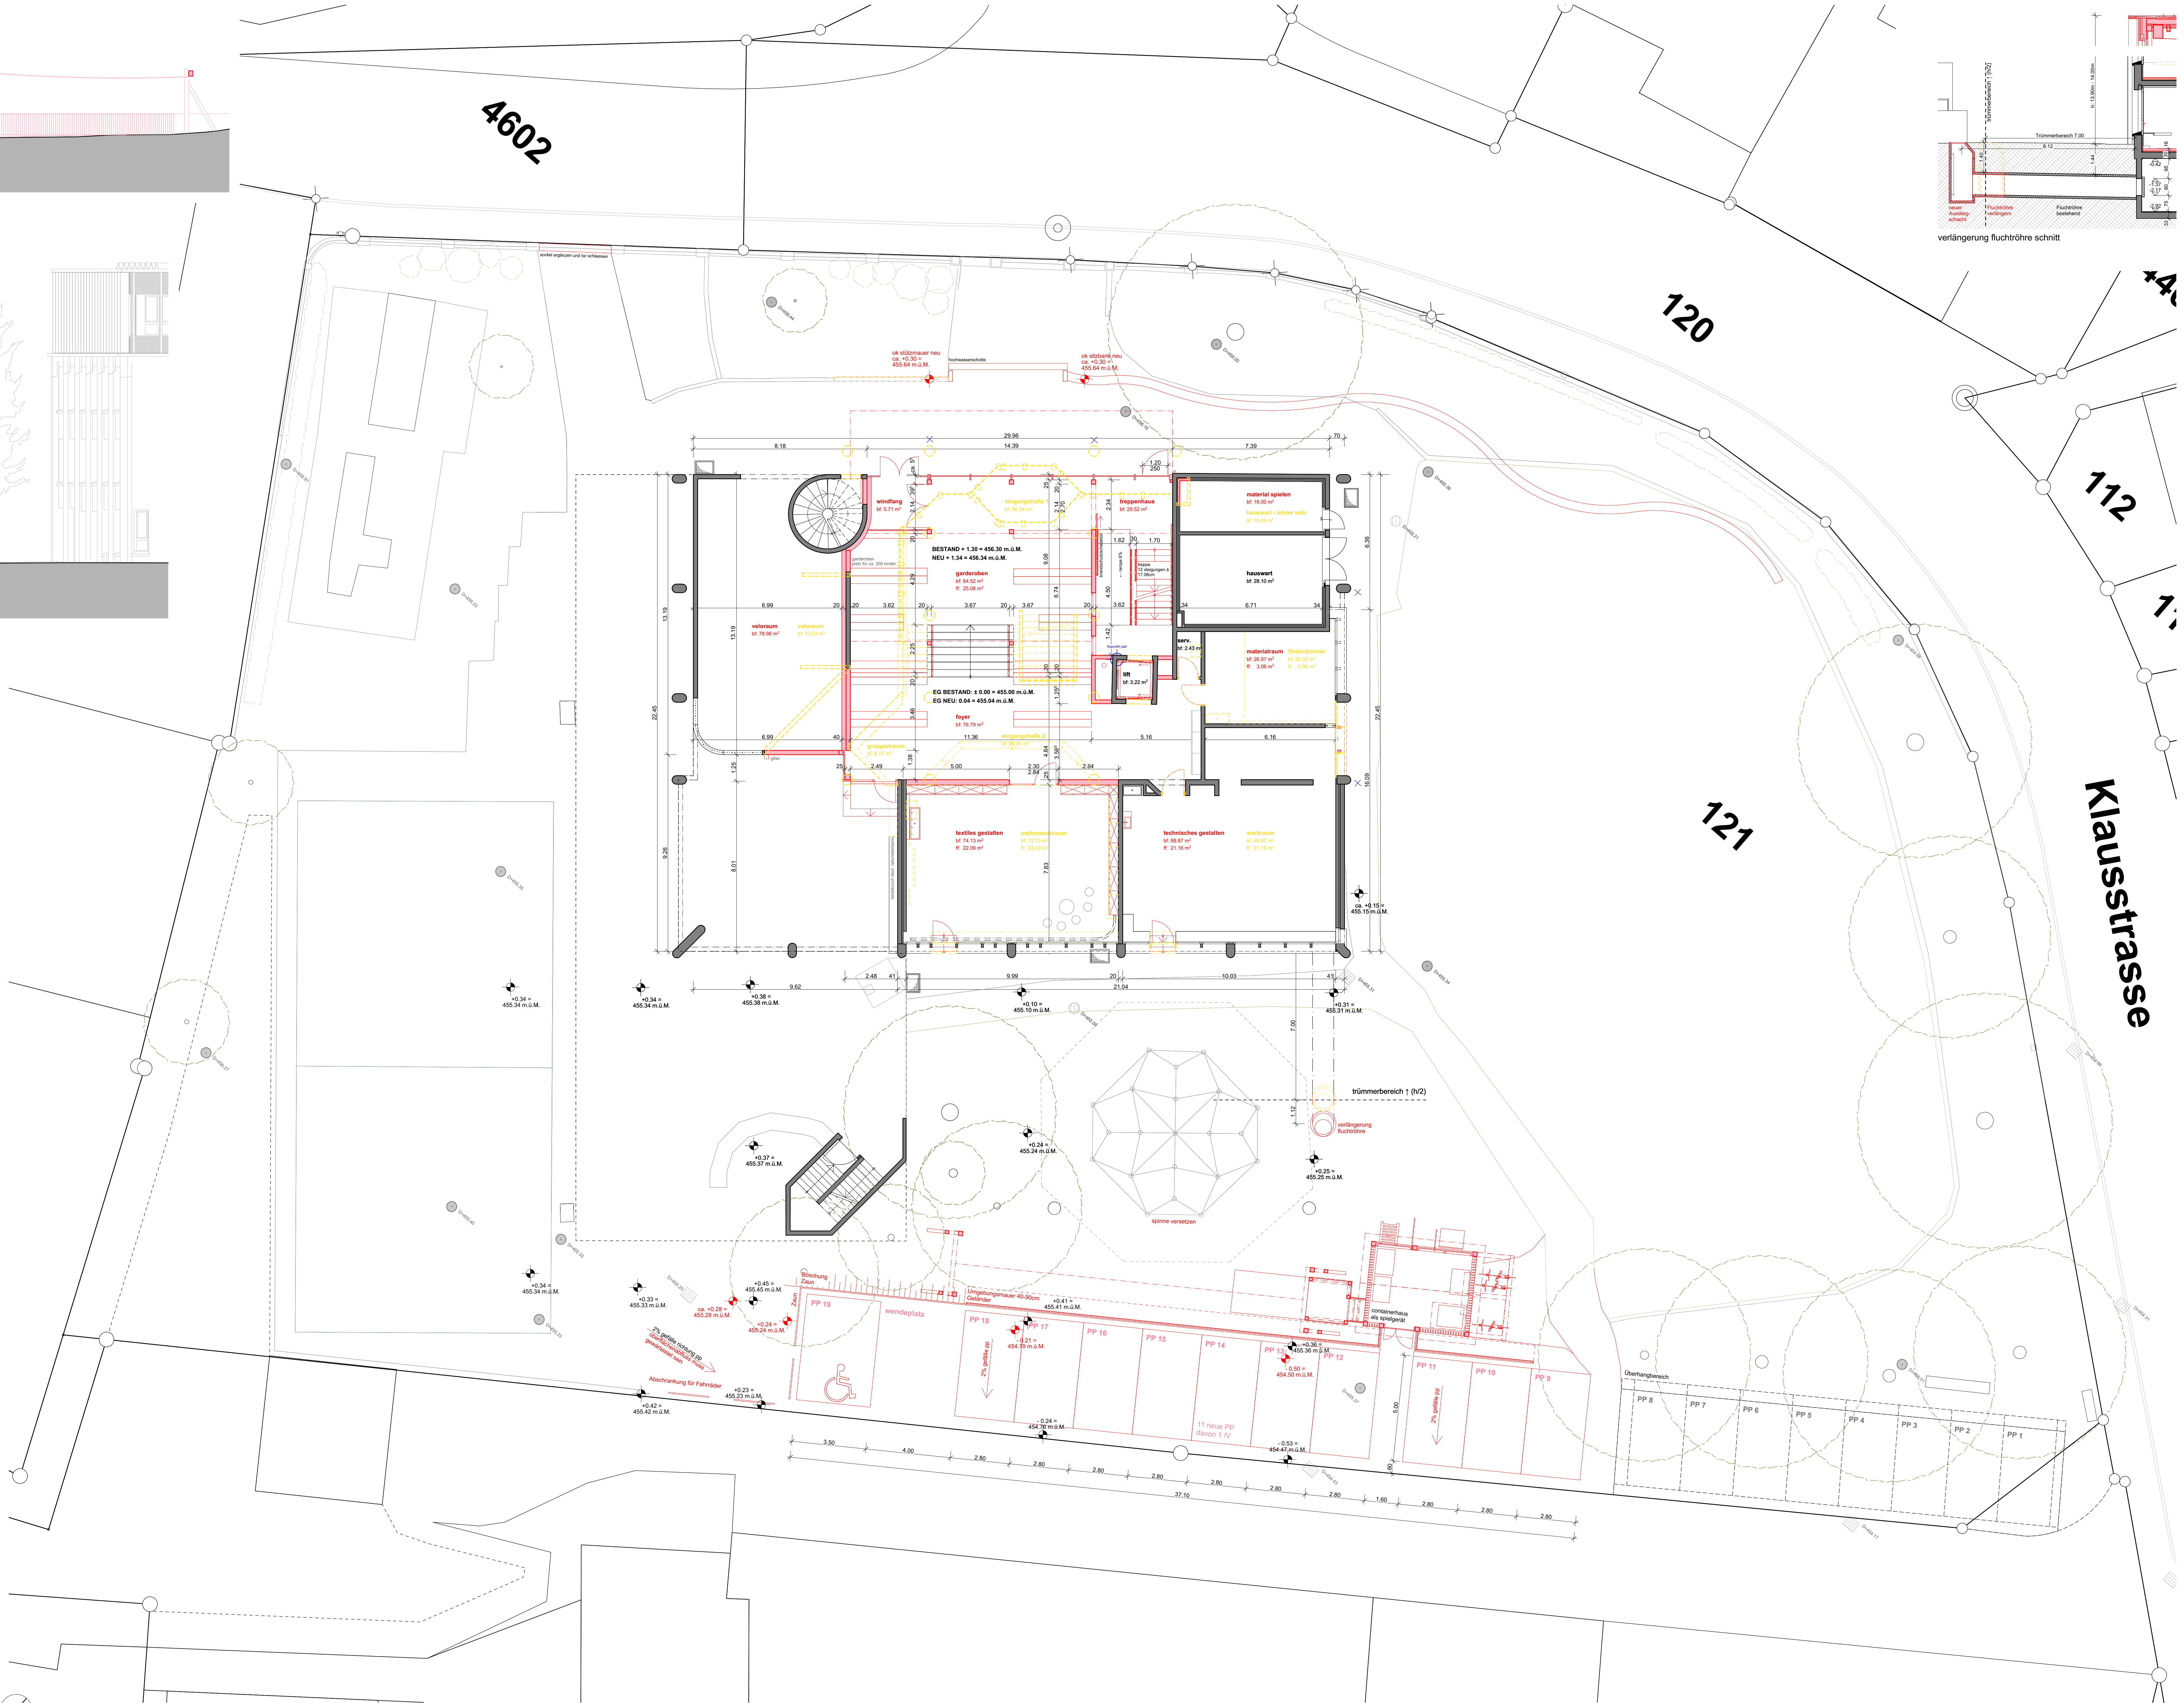

verlängerung fluchtröhre schnitt